

BENEFICIAR **Agenția de Stat pentru Proprietatea Intelectuală (AGEPI)**
adresa: mun. Chișinău, str. Andrei Doga. nr. 24, bloc 1.

[AB+PARTNERS]
Architecture and Interior Design

FUNCȚIE Sală de conferințe

AUTOR PROIECT Alexandrin Buraga

DESIGNER COLABORATOR Vitalie Robu, Marco Ballerini



Nr.	Denumirea	Planșa	Notă
1	B - Borderoul Desenelor de Execuție	1	
2	V - Vizualizări	2-6	
3	B - Borderouri	7	
4	P - Plan Releveu	8	
5	P - Plan Demontare	9	
6	P - Plan Montare	10	
7	P - Plan Instalații de Încălzire și Aer Condiționat	11	
8	P - Plan Replanificare	12	
9	M - Mobilier	13-18	
10	P - Plan Amplasare Mobilier	19	
11	P - Plan Amplasare Mobilier cu Dimensiuni	20	
12	P - Plan Pardosea	21	
13	P - Plan Tavan	22	
14	P - Plan Tavan Detalii	23	
15	S - Secțiune S1 - S1; S2 - S2	24	
16	D - Detalii de Secțiuni S2 - S7	25	
17	D - Detalii metal suport pentru partiția amovibilă	26	
18	E - Electricitate - Cablu Electric	27	
19	E - Electricitate - Cablu Tehnic (Suport pentru proiect de instalații)	28	
20	I - Studiu Amplasare Proiector	29	
21	E - Electricitate - Corpuri de Iluminat	30	
22	E - Electricitate - Prize	31	
23	P - Plan Articole de Tâmplărie	32	
24	D - Desfășurate	33-34	

Proiectant : "ABPARTNERS STUDIO" S.R.L. Seria A MMII, Nr. 053033, din 15.09.2016						Beneficiar : Agenția de Stat pentru Proprietatea Intelectuală (AGEPI) conform contractului nr. 79/14.06.2018			
						Sala de Conferințe			
Schim	Nr.sect	Foia	Nr.doc	Semnat	Data				
Autor proiect	Alexandrin Buraga					Adresa: mun. Chișinău, str. Andrei Doga. nr. 24, bloc 1.	Faza	Planșa	Planșe
Coord. proiect	Marco Ballerini						PT	1	34
Designer	Vitalie Robu								
						Borderoul Desenelor de Execuție	<div>AB+PARTNERS</div> <div>Architecture and Interior Design</div>		







AGENȚIA DE STAT
PENTRU PROPRIETATEA
INTELECTUALĂ
A REPUBLICII MOLDOVA





BORDEROURI






BORDEROU DEMONTĂRI

Nr. încăperi	Denumirea Încăperii	Gips-carton Tavan M ³	Gips-carton Pereți M ²	Bloc Gips M ²	Pardosea M ²	Geam PVC M ²	Ușă PVC M ²	Roletă M ²
1	Sala de conferință	2.33 m.p.	37.70 m.p.	22.88 m.p.	118.57 m.p.	0.77 m.p.	5.574 m.p.	16.310 m.p.
2	Oficiu auxiliar				21.93			

BORDEROU MATERIALE DE FINISAJ

Nr. încăperi	Denumirea Încăperii	Tencuială 10mm M³	Tencuială 20mm M³	Tencuială 30mm M³	Tencuială 40mm M³	Cărămidă 120mm M²	Gips-carton M²	Vinyl M²	Vopsea Grafit M²	Vopsea Emitație de Beton M²	Vopsea Lavabilă Albă M²	Module M²	Jaluzele ML	Armstrong M²
1	Sala de conferință	0.20	2.72	0.81	0.30	11.00	175.39	115.7	10.00	96.06	113.09	55.67	14.55	33.46
2	Oficiu auxiliar				4.17		21.7	21.7			21.7			

BORDEROUL CORPURI DE ILUMINAT

Nr. Încăperii	Denumirea Încăperii	Suprafața M ²	Iluminare liniară LED m.l. 	Spot încastrat 	Lumină direcționată pe track 	Track încastrat 	LED Panou pătrat incorporabil 
1	Sala de conferință	115.7	47.8	13	16	22.11	10
2	Oficiu auxiliar			10			

BORDEROUL DE ARTICLE


Nr.	Denumire	Dimensiuni	Material	Culoare
1	Model Ușă 1	1200x2350x370	MDF Sticlă	Grafit Ușă Transparent Sticlă
2	Model Ușă 2	900x2100x160	MDF vopsit	MDF vopsit
3	Geam	3480x1728	Sticlă	Sticlă
4	Partiție 1	325x1603x10	Sticlă Organică	Sticlă cu Oracal Vynil
5	Partiție 2	1111x1603x10	Sticlă Organică	Sticlă cu Oracal Vynil
6	Partiție 3	135x2428x10	Sticlă Organică	Grafit Semi-Lucioasă
7	Partiție 4	5511x2428x10 (6x919)	Sticlă Organică	Grafit Semi-Lucioasă
8	Partiție 5	5511x2428x10 (6x919)	Sticlă Organică	Efect de Oglină
9	Partiție 6	6630x2428x10 (8x829)	Aluminiu Sticlă	Mat Albă
10	Module	55.67 m.p.	Gips	Mat Alb
11	Partiții din Pal	46.90 m.p.	PAL Melaminat	Alb Semi-Lucios
12	Profil U	45.09 m.l.	Aluminiu	Alb Semi-Lucios
13	Profil Prelude XL/TLX 24mm	122.94 m.l.	Aluminiu	Alb Semi-Lucios
14	Metal Suport Uși Glisante	4.36 m.p. sau (20 m.l. de 300 mm lățime)	Metal	Metal

BORDEROUL PRIZE, ÎNTRERUPĂTOARE ȘI PUNCTE TEHNICE


Nr. Încăperii	Denumirea Încăperii	Întreprupător	Priză	Priză Mobilier	Priză de Podea	Priză Internet	Priză HDMI	Audio Difuzoare - Puncte	UTP - Puncte	HDMI Tavan - Puncte	Radio - Puncte	Capac Tehnic - Puncte	Proiector - Puncte	Aparat aer Condiționat - Puncte
1	Sala de conferință	2 [4 Clope]	23	8	5	9	1	6	5	5	2	2	2	2
2	Oficiu auxiliar	1 [1 Clapă]	12			2	1		1	1				

Notă:

- Borderoul Demontări vezi împreună cu *Plan Demontare* pe planșa - 9.
- Borderoul Materiale de Finisaj vezi împreună cu *Plan Montare* pe planșa - 10, *Plan Pardosea* pe planșa - 21, *Desfășurate* pe planșa 33 și 34, și *Plan Tavan* pe planșa 22.
- Borderoul Corpuri de Iluminat vezi împreună cu *Electricitate - Corpuri de Iluminat* pe planșa - 30.
- Borderoul Prize, Întrerupătoare și Puncte Tehnice vezi împreună cu *Electricitate - Prize* pe planșa - 31, *Electricitate - Cablul Electric* pe planșa - 27, *Electricitate - Cablu Tehnic (Suport pentru proiect de instalații)* pe planșa - 28, și *Plan Instalații de Încălzire și Aer Condiționat* pe planșa 11.
- Borderoul de Articole vezi împreună cu *Plan Articole de Tâmplărie* pe planșa - 32, *Desfășurate* pe planșa 33 și 34, *Plan Tavan* pe planșa 22, *Plan Tavan - Detall* pe planșa 23, și *Detalii metal suport pentru partiția amovibilă* pe planșa 26.

Proiectant : "ABPARTNERS STUDIO" S.R.L. Seria A MMII, Nr. 053033, din 15.09.2016						Beneficiar : Agenția de Stat pentru Proprietatea Intelectuală (AGEPI) conform contractului nr. 79/14.06.2018			
						Sala de Conferințe			
Schim	Nr.sect	Foia	Nr.doc	Semnat	Data				
Autor proiect	Alexandrin Buraga					Adresa: mun. Chișinău, str. Andrei Doga. nr. 24, bloc 1.	Faza	Planșa	Planșe
Coord. proiect	Marco Ballerini						PT	7	34
Designer	Vitalie Robu								
						Borderouri			

Nr. încăperi	Denumirea	Suprafața m²
1	Sala de conferință	118.57
2	Oficiu auxiliar	21.93
S _{total}		140.50

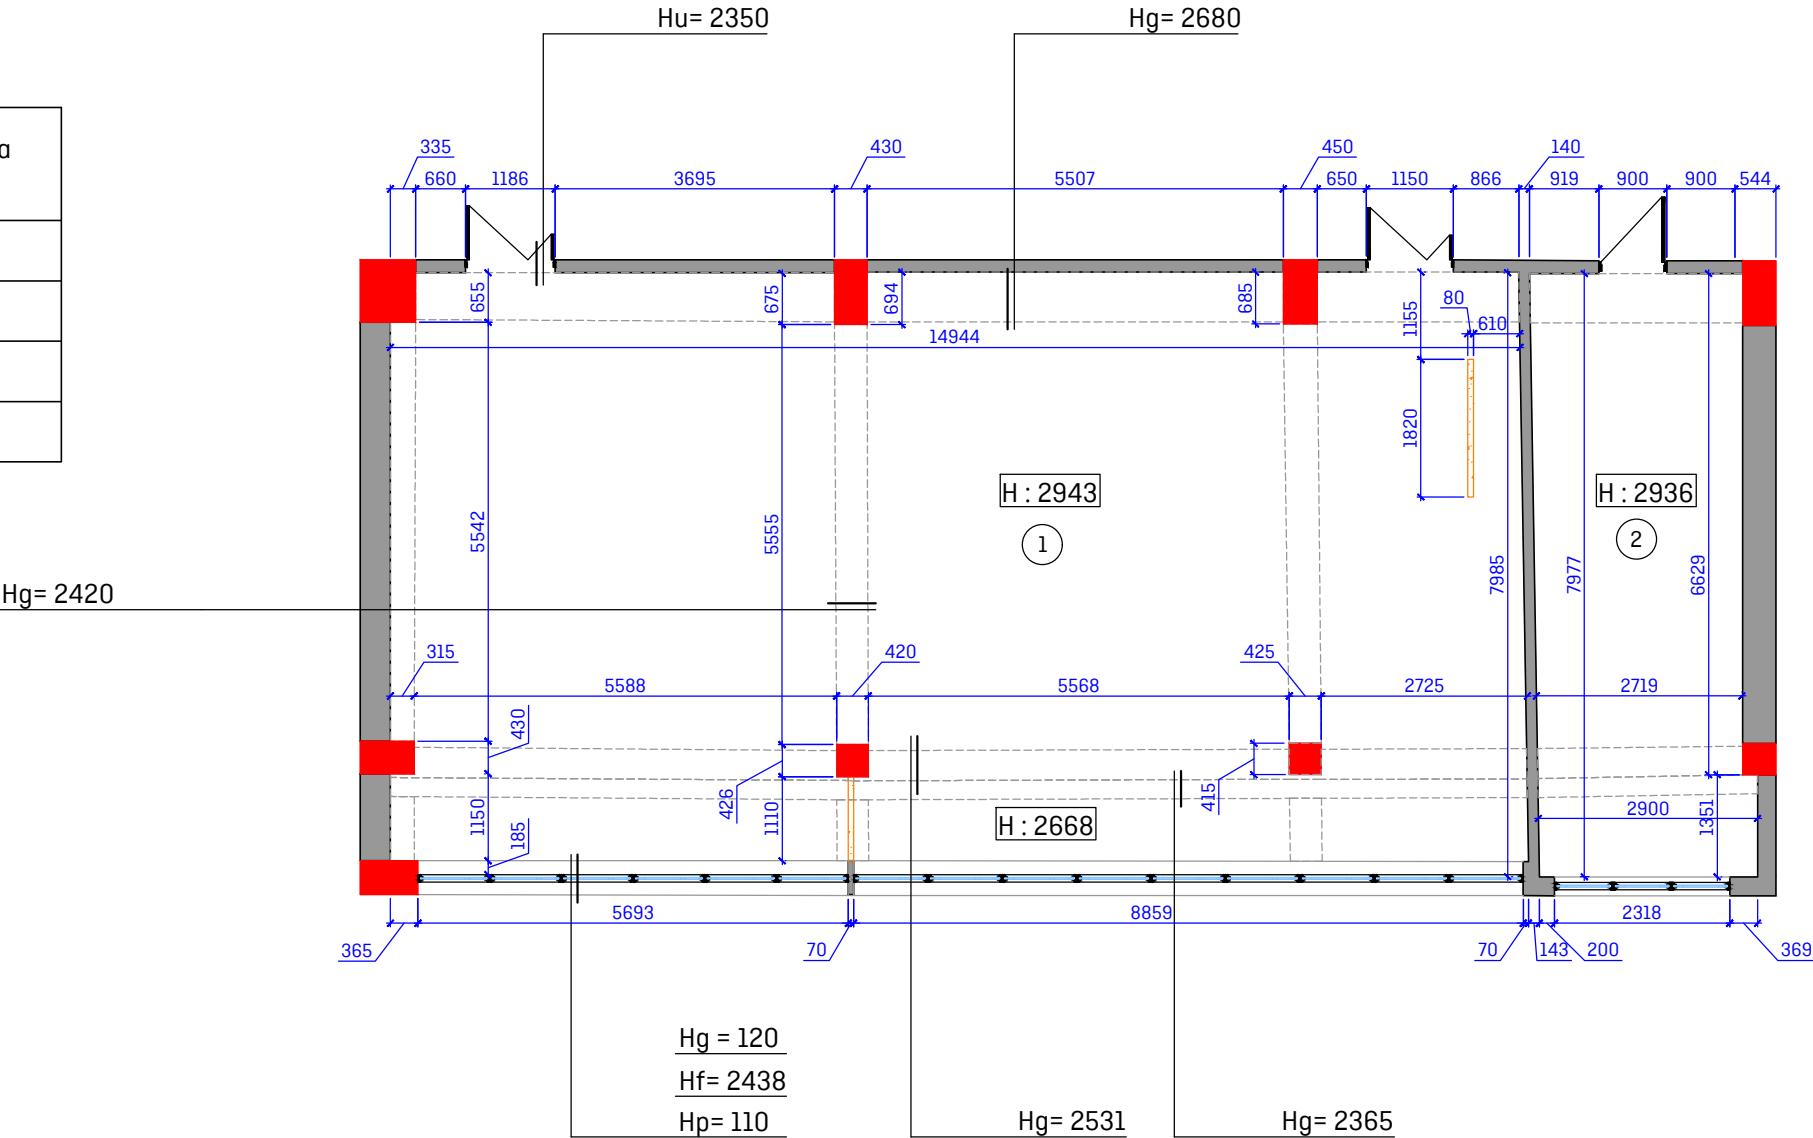

Notă:

- Dimensiunile sunt indicate cu o eroare aproximativ de 1.5%.
- Cota ferestrei reprezintă profilele a câte 80 mm grosime și sticla de 850 mm și de 1348 mm înălțime.


Semne convenționale

	Pereți exteriori
	Coloane
	Gips-carton
	Sticlă


Hp - Înălțime pervaz
Hf - Înălțime fereastră (gol)
Hu - Înălțime ușa (gol)
Hg - Înălțime grindă

Proiectant : "ABPARTNERS STUDIO" S.R.L. Seria A MMII, Nr. 053033, din 15.09.2016						Beneficiar : Agenția de Stat pentru Proprietatea Intelectuală (AGEPI) conform contractului nr. 79/14.06.2018				
						Sala de Conferințe				
Schim	Nr.sect	Foia	Nr.doc	Semnat	Data					
Autor proiect		Alexandrin Buraga				Adresa: mun. Chișinău, str. Andrei Doga. nr. 24, bloc 1.		Faza	Planșa	Planșe
Coord. proiect		Marco Ballerini						PT	8	34
Designer		Vitalie Robu								
						Plan Relevu		<div>[AB+PARTNERS]</div> <div>Architecture and Interior Design</div>		


Detaliu A sc. 1:25

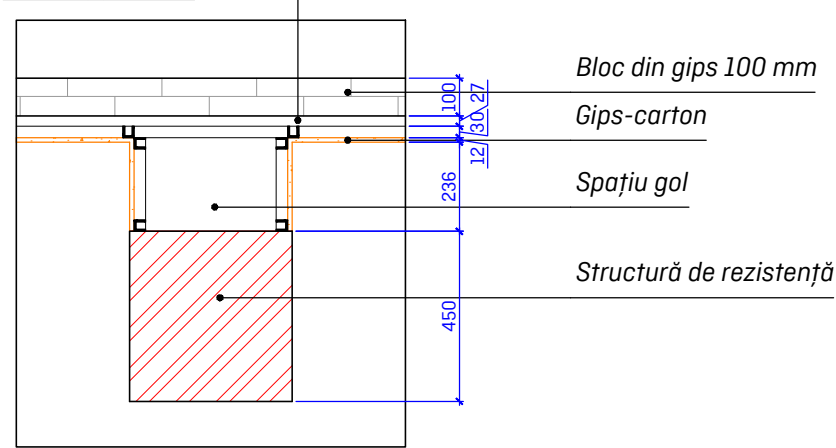

Detaliu B sc. 1:25

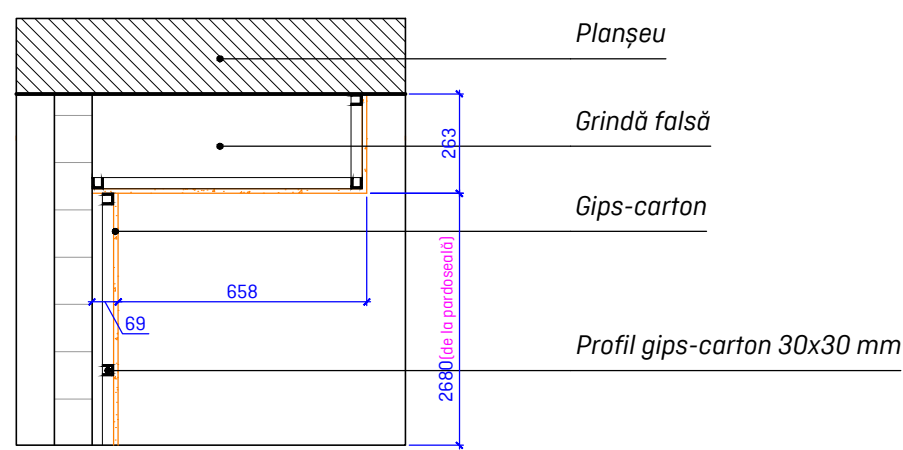


Detaliu C sc. 1:25

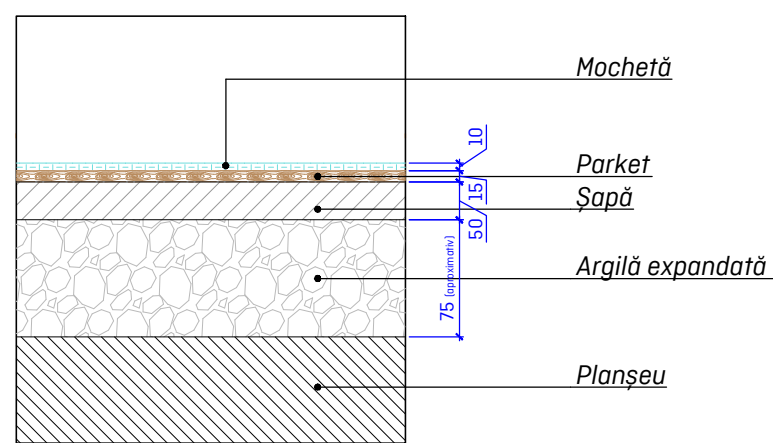

Notă:

- Peretele din gips-carton va fi demolat; la fel va fi demolat și gips-cartonul de pe peretele lateral indicat în planșă împreună cu gips-carton-ul de pe grinda falsă. (vezi detaliu A și B)
- Toată pardoseala, inclusiv și în Oficul Auxiliar, va fi demolată conform instrucțiunilor. (vezi detaliu C)

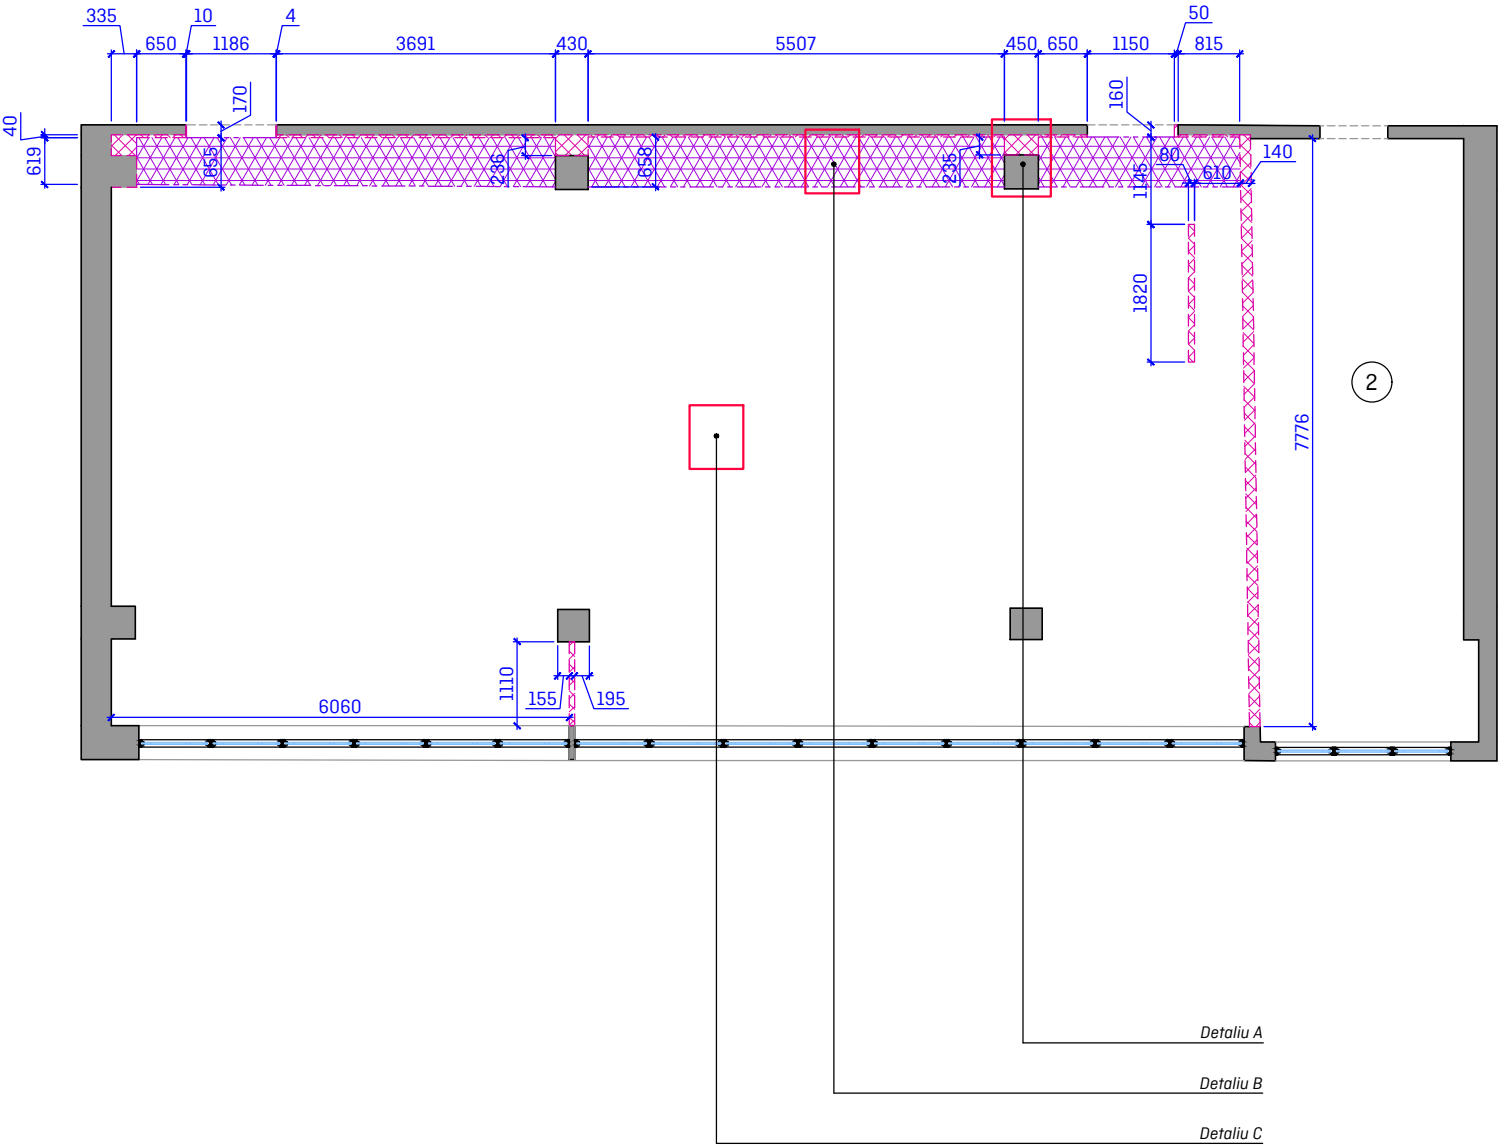


Semne convenționale


	Pereți exteriori
	Pereți demontați
	Grindă falsă demontată
	Gips-carton

Proiectant : "ABPARTNERS STUDIO" S.R.L. Seria A MMII, Nr. 053033, din 15.09.2016						Beneficiar : Agenția de Stat pentru Proprietatea Intelectuală (AGEPI) conform contractului nr. 79/14.06.2018				
						Sala de Conferințe				
Schim	Nr.sect	Foia	Nr.doc	Semnat	Data					
Autor proiect		Alexandrin Buraga				Adresa: mun. Chișinău, str. Andrei Doga. nr. 24, bloc 1.		Faza	Planșa	Planșe
Coord. proiect		Marco Ballerini					PT	9	34	
Designer		Vitalie Robu								
						Plan Demontare		[AB+PARTNERS] Architecture and Interior Design		


Detaliu A sc. 1:25

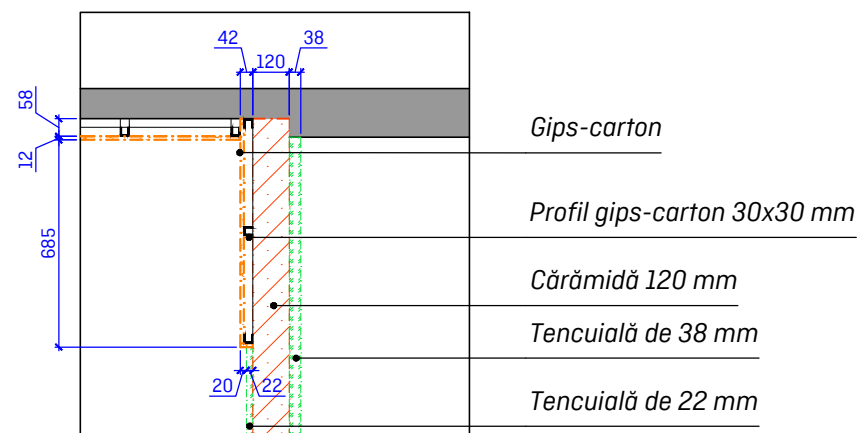

Detaliu B sc. 1:25

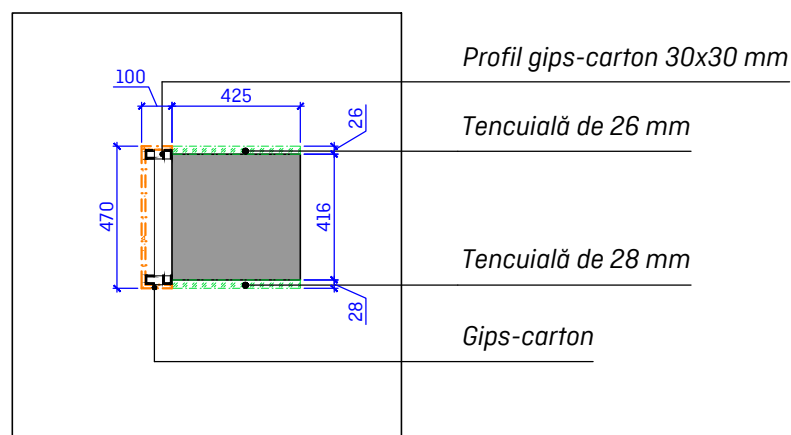

Detaliu C sc. 1:25

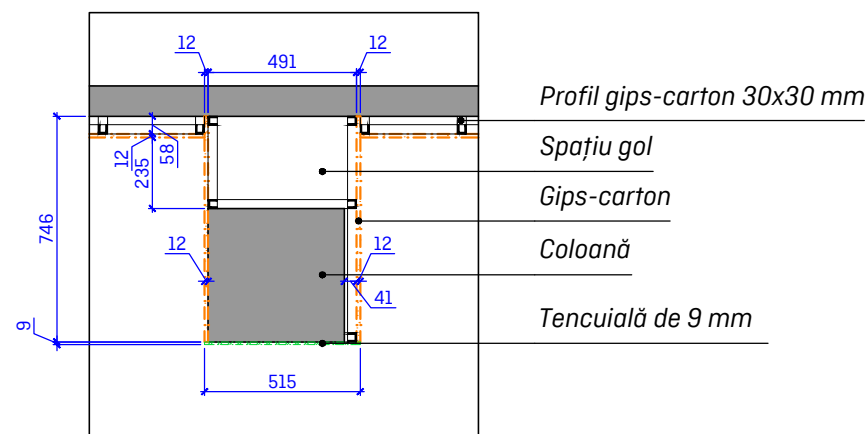

Construcție pentru perete despărțitor


Detaliu A

Detaliu B

Detaliu C


Detaliu D

Detaliu E

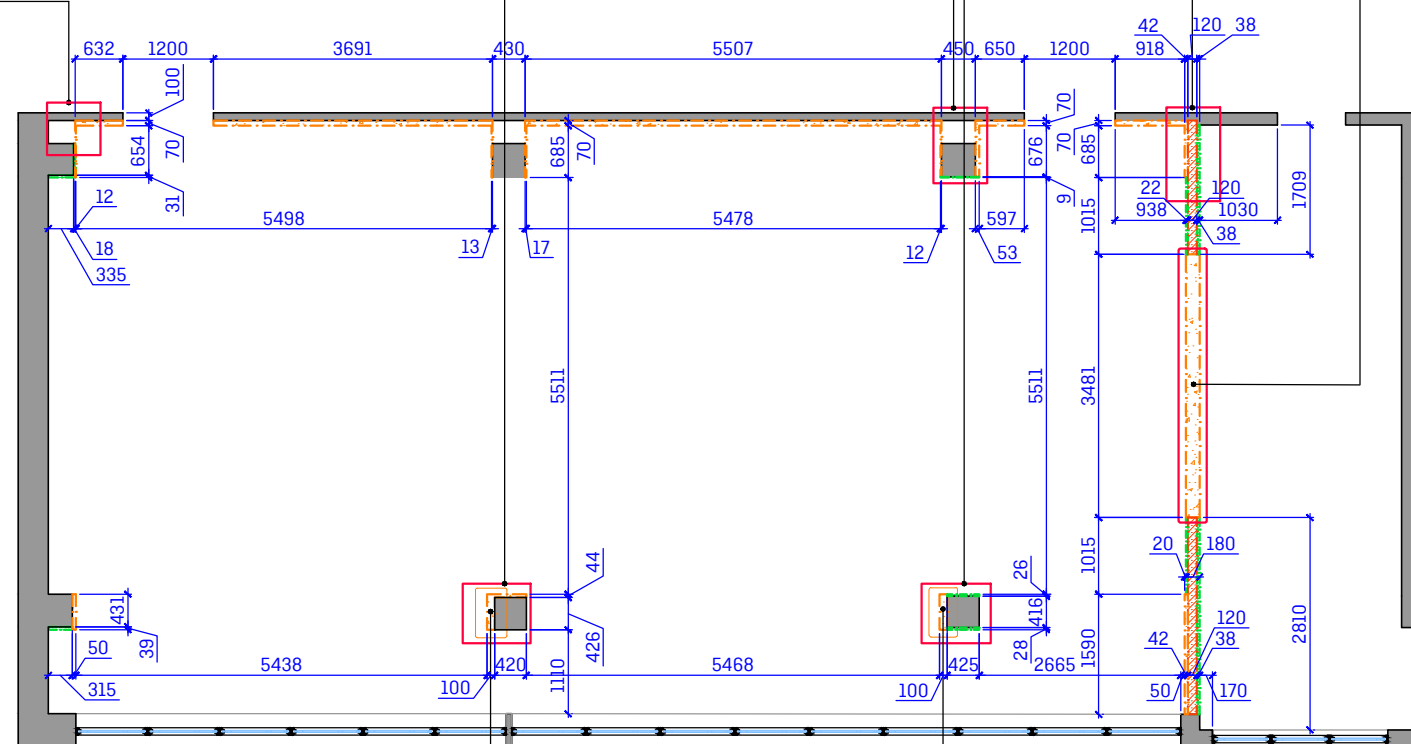


*Spațiu prevăzut pentru
tubulatură și cablaj.*


Detaliu D sc. 1:25

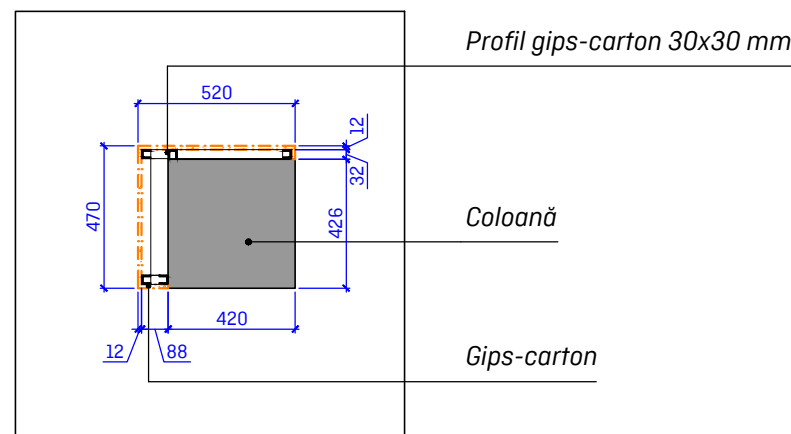

Detaliu E sc. 1:25

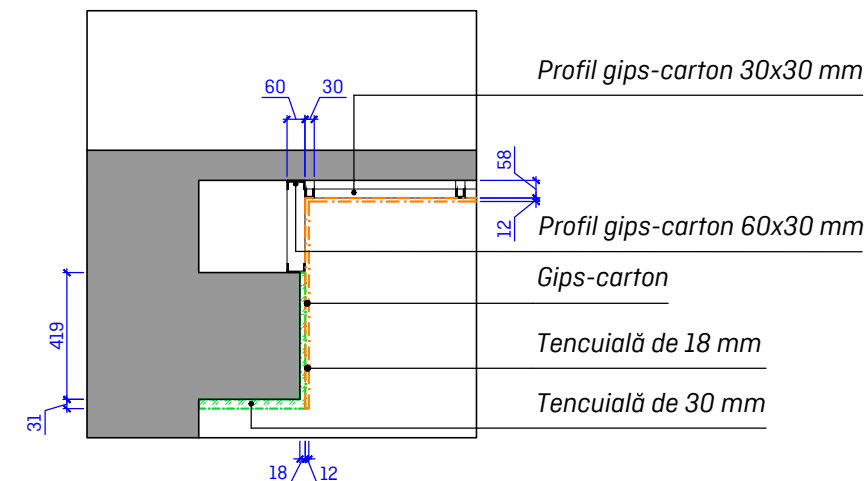

Semne convenționale

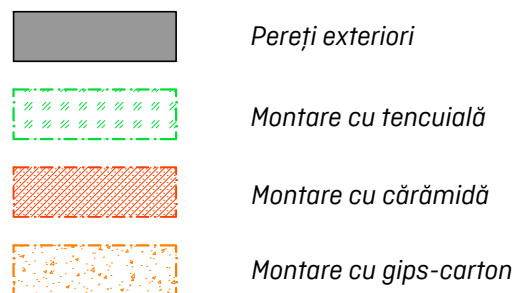

Notă:

- Pereții care vor fi placați cu module (vezi planșa - 34), vor fi montați cu gips-carton conform dimensiunilor, iar profilele de metal pentru gips-carton vor fi montate cu pași între ele mai deși, pentru rigiditate.
- Detalii construcție pentru perete despărțitor - vezi planșa - 24.
- Porțiuni de îndreptarea pereților cu dimensiuni mai mici de 42 mm vor fi aplicați cu tencuială. [Cu excepția pereților indicați altfel.]
- Pereții care vor fi placați cu tencuială se vor arma cu plasă pentru rigiditate.
- Montare tavanului și îndreptarea acestuia - vezi planșa - 22.

Proiectant : "ABPARTNERS STUDIO" S.R.L.
Seria A MMII, Nr. 053033, din 15.09.2016

Schim	Nr.sect	Foaia	Nr.doc
Autor proiect		Alexandrin Buraga	
Coord. proiect		Marco Ballerini	
Designer		Vitalie Robu	

Beneficiar : Agenția de Stat pentru Proprietatea Intelectuală (AGEPI)
conform contractului nr. 79/14.06.2018

Sala de Conferințe

Adresa: mun. Chişinău, str. Andrei Doga. nr. 24, bloc 1.

Faza	Planşa	Planşe
PT	10	34

Plan Montare




Nr. încăperi	Denumirea	Suprafața m ²	Suprafața m ³
1	Sala de conferință	115.70	288.6
2	Oficiu auxiliar	23.65	56.76
S _{total}		139.35	345.36

Radiator din aluminiu maior, alb, fonditaL
2000x90mm, 437W



Radiator din 4 secții
320 x 2000
Unitate Interioară
950 x 950
Unitate Exterioară

Ventilator
500/150 mm
Grilă de ventilare
300 x 200 mm
Conductă de ventilare
Ø 150mm

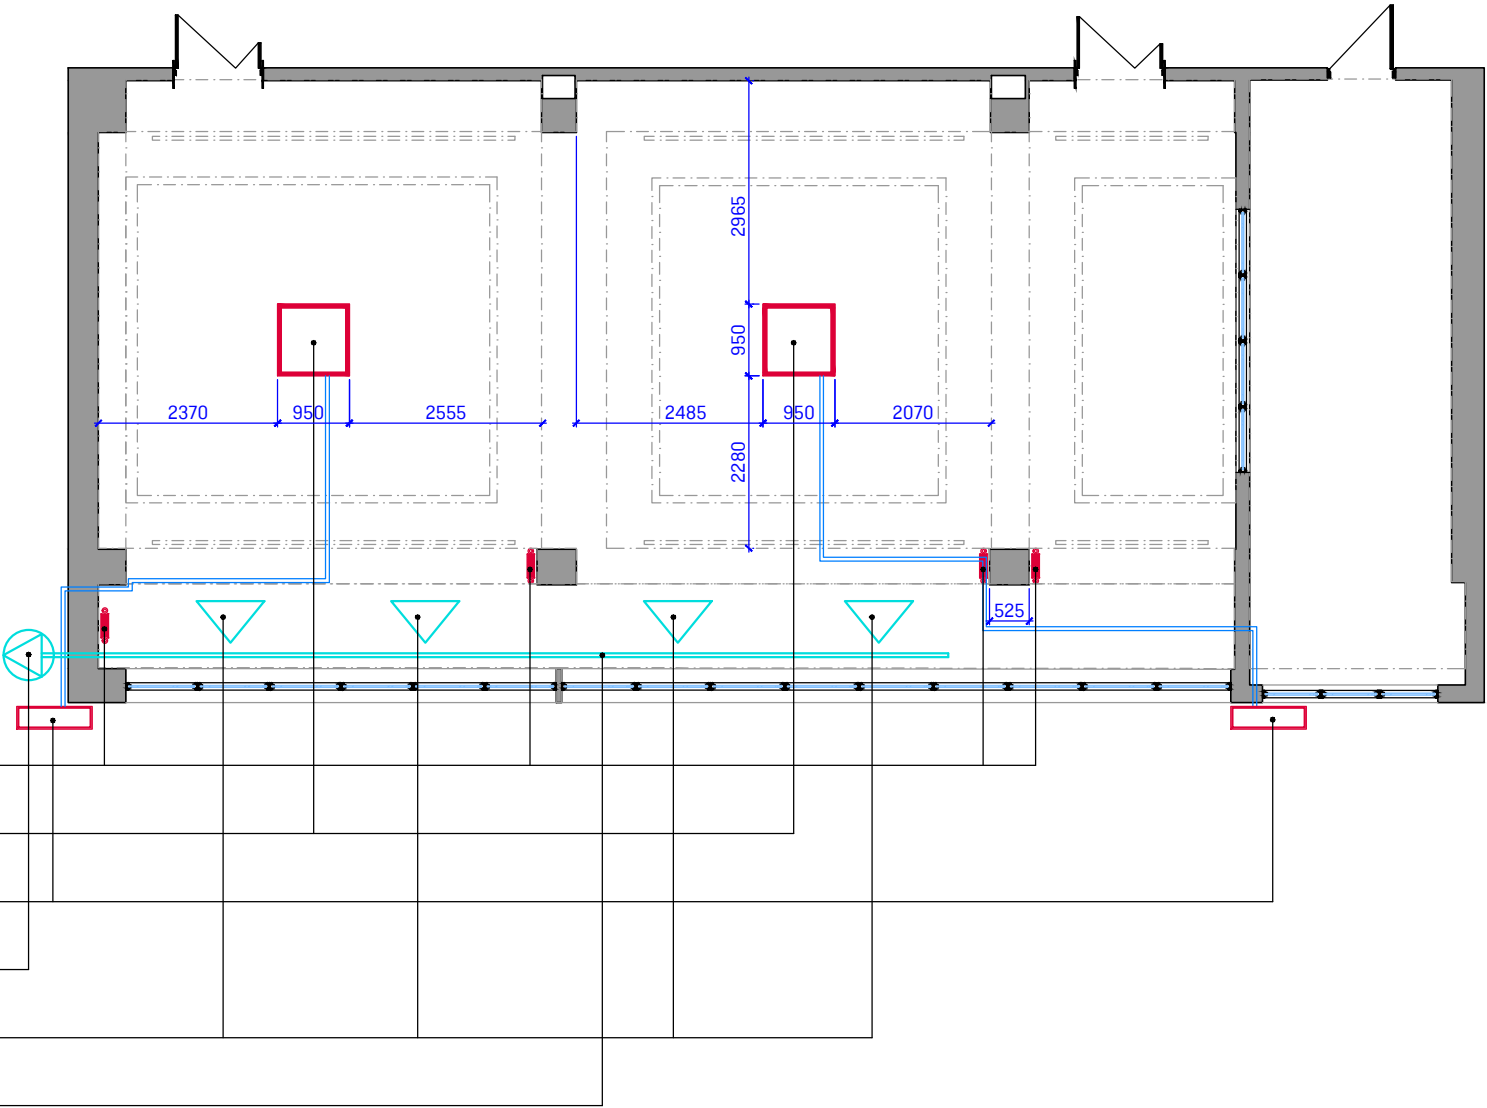

Notă:


- Dimensiunile radiatoarelor sunt aproximative; dimensiunile exacte și modelul lor vor fi stabilite de către instalator.
- Ventilația va fi coordonată cu compania ce prestează aceste servicii.

Semne convenționale

	Pereți
	Radiatoare
	Aparat aer Condiționat
	Tubulatură aer condiționar

Proiectant : "ABPARTNERS STUDIO" S.R.L. Seria A MMII, Nr. 053033, din 15.09.2016						Beneficiar : Agenția de Stat pentru Proprietatea Intelectuală (AGEPI) conform contractului nr. 79/14.06.2018				
						Sala de Conferințe				
Schim	Nr.sect	Foia	Nr.doc	Semnat	Data					
Autor proiect		Alexandrin Buraga				Adresa: mun. Chișinău, str. Andrei Doga. nr. 24, bloc 1.		Faza	Planșa	Planșe
Coord. proiect		Marco Ballerini						PT	11	34
Designer		Vitalie Robu								
						Plan Instalații de Încălzire și Aer Condiționat				

Nr. încăperii	Denumirea	Suprafața m ²
1	<i>Sala de conferință</i>	115.70
2	<i>Oficiu auxiliar</i>	23.65
S _{Total}		139.35

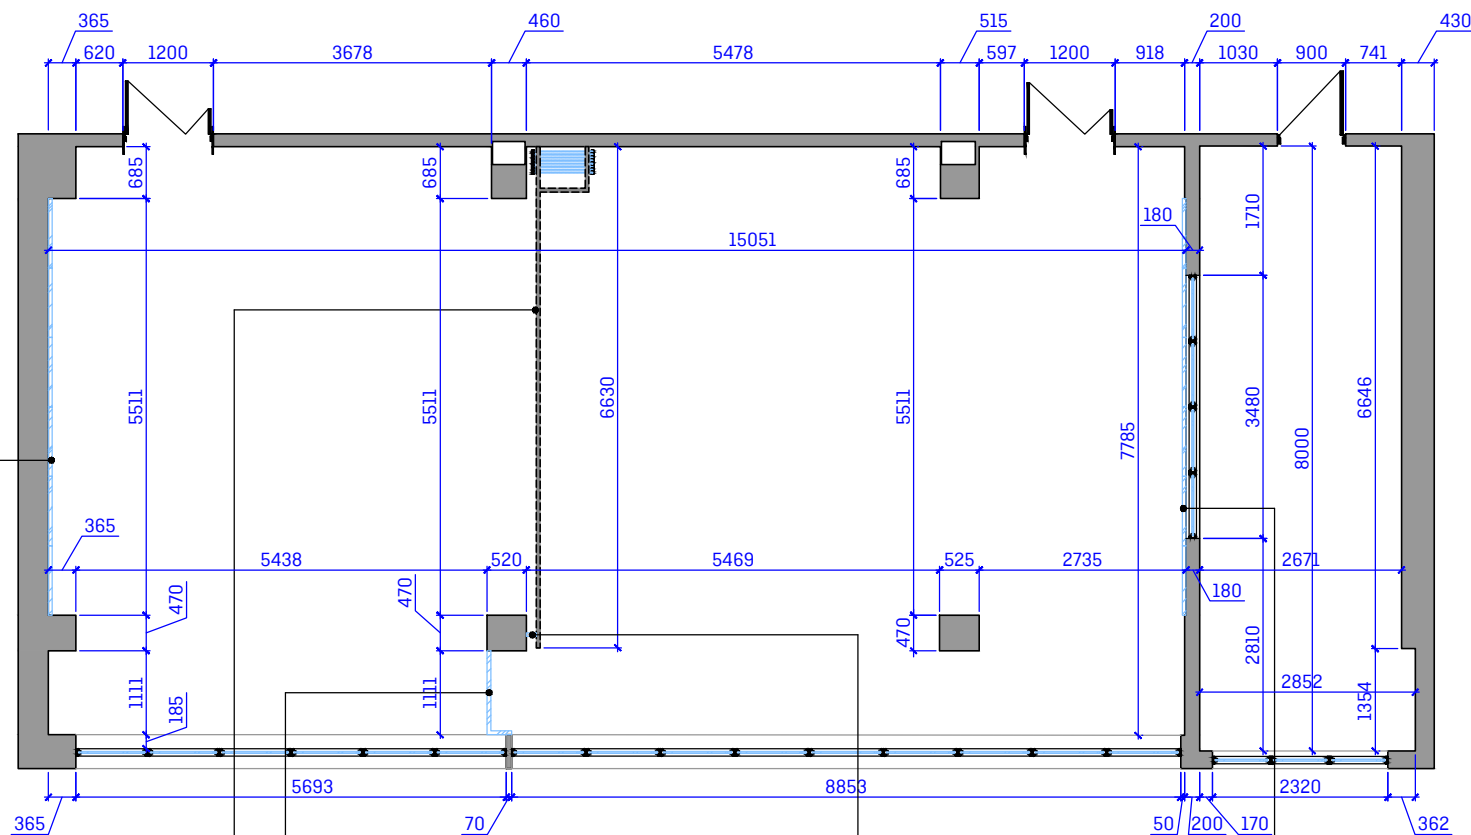

Sticlă organică culoare grafit semi-lucioasă

Partiție amovibilă

Partiții din sticlă organică cu Oracal Vynil

Partiție din sticlă organică

Sticlă organică cu efect de oglindă

Notă:

- Dimensiunile articolelor de tâmplărie se vor stabili la fața locului după executarea lucrărilor de zidărie.

Semne convenționale




Pereți

Proiectant : "ABPARTNERS STUDIO" S.R.L. Seria A MMII, Nr. 053033, din 15.09.2016						Beneficiar : Agenția de Stat pentru Proprietatea Intelectuală (AGEPI) conform contractului nr. 79/14.06.2018				
						Sala de Conferințe				
Schim	Nr.sect	Foia	Nr.doc	Semnat	Data					
Autor proiect		Alexandrin Buraga				Adresa: mun. Chișinău, str. Andrei Doga. nr. 24, bloc 1.		Faza	Planșa	Planșe
Coord. proiect		Marco Ballerini						PT	12	34
Designer		Vitalie Robu								
						Plan Relevu		[AB+PARTNERS] Architecture and Interior Design		

Masă fără priză 1600x600mm
4 bucăți


Masă cu priză
1700x600mm
2 bucăți

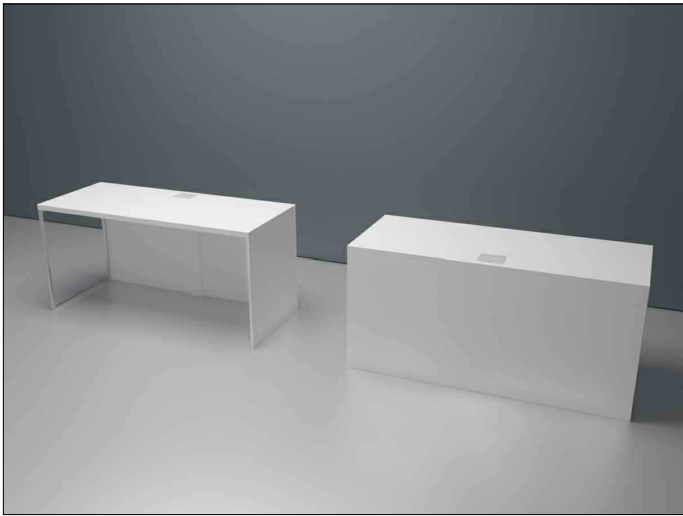

Masă fără priză
1600x600mm
6 bucăți




Masă fără priză
1600x600mm
2 bucăți

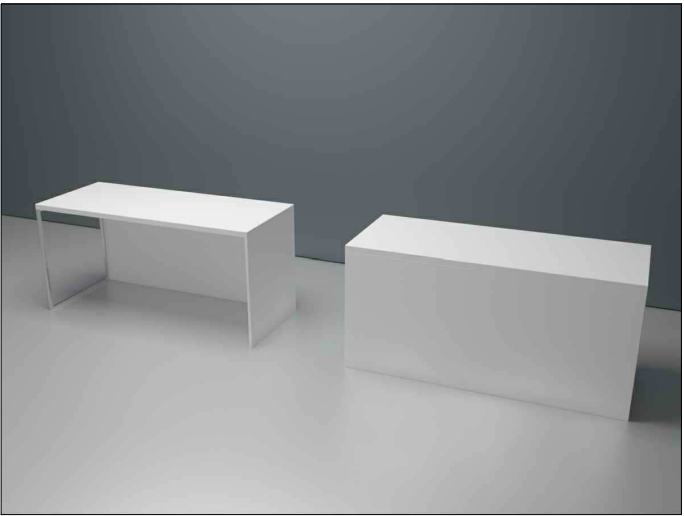

Masă cu priză
1600x600mm
6 bucăți



Masă fără priză
1600x600mm
1 bucată

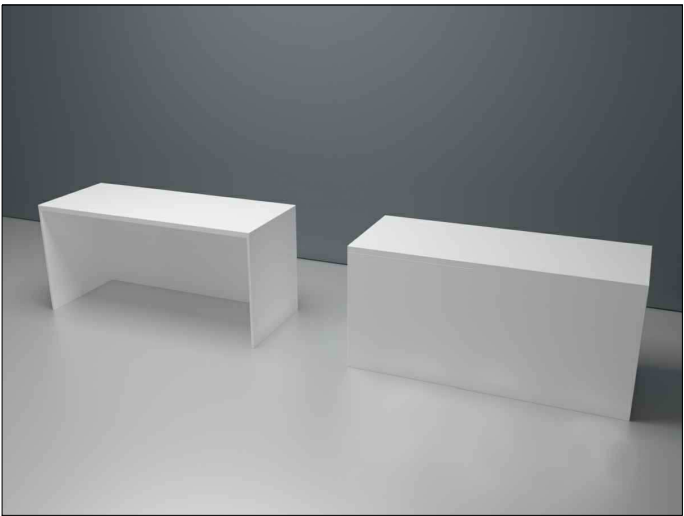

Dulap
Server Secundar
1110x520x750
LxAxÎ



Fotoliu Sală



Fotoliu Masă



Fotoliu Prezidium



Semne convenționale



Pereți exteriori




Sticlă

Notă:
- Toată mobila se va efectua la comandă în conformitate cu dimensiunile indicate.
- Atenție, proiectul dat a fost conceput în conformitate cu modele de mobilier indicate în proiect.
-Numărul maximal de mese este de 17 bucăți, din care maximal 2 bucăți sunt pentru prezidium, 1 bucată maximal este cu 2 picioare din MDF, 2 bucăți maximal sunt cu 1 picior MDF și 1 picior din Inox, și 12 bucăți maximal sunt cu 2 picioare din Inox.
-Numărul maximal de fotolii este de 133 bucăți, din care maximal 101 bucăți sunt pentru sală, 28 bucăți maximal sunt pentru mese, și 4 bucăți maximal sunt pentru prezidium.

Proiectant : "ABPARTNERS STUDIO" S.R.L. Seria A MMII, Nr. 053033, din 15.09.2016						Beneficiar : Agenția de Stat pentru Proprietatea Intelectuală (AGEPI) conform contractului nr. 79/14.06.2018				
						Sala de Conferințe				
Schim	Nr.sect	Foia	Nr.doc	Semnat	Data					
Autor proiect		Alexandrin Buraga				Adresa: mun. Chișinău, str. Andrei Doga. nr. 24, bloc 1.		Faza	Planșa	Planșe
Coord. proiect		Marco Ballerini						PT	13	34
Designer		Vitalie Robu				Mobilier		<div>[AB+PARTNERS] Architecture and Interior Design</div>		

- 41 fotolii sală.
- 2 mese prezidium și 4 fotolii prezidium.
- 13 mese și 26 fotolii masă.
- 2 mese oficiu auxiliar și 4 fotolii sală.

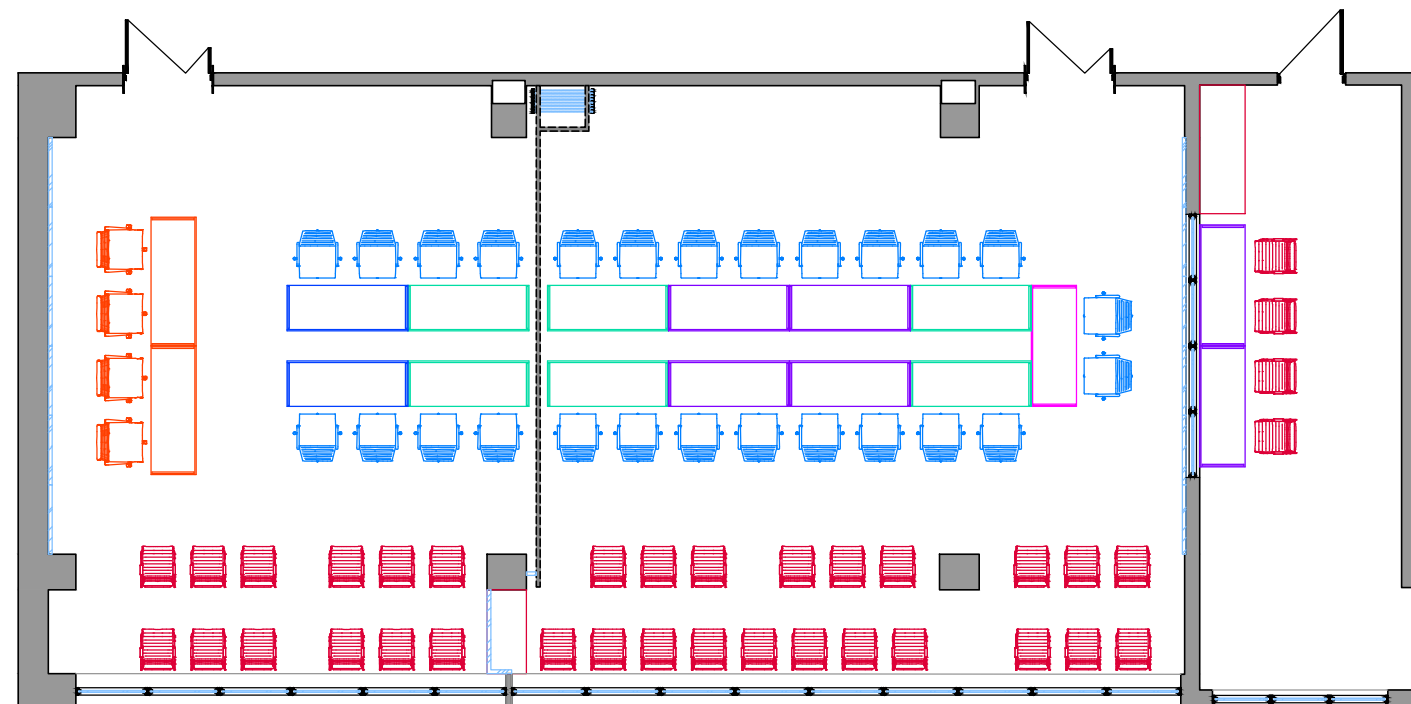

Semne convenționale



Pereți exteriori




Sticlă

Notă:

- Toată mobila se va efectua la comandă în conformitate cu dimensiunile indicate.
- Atenție, proiectul dat a fost conceput în conformitate cu modele de mobilier indicate în proiect.
- Numărul maximal de mese este de 17 bucăți, din care maximal 2 bucăți sunt pentru prezidium, 1 bucată maximal este cu 2 picioare din MDF, 2 bucăți maximal sunt cu 1 picior MDF și 1 picior din Inox, și 12 bucăți maximal sunt cu 2 picioare din Inox.
- Numărul maximal de fotolii este de 133 bucăți, din care maximal 101 bucăți sunt pentru sală, 28 bucăți maximal sunt pentru mese, și 4 bucăți maximal sunt pentru prezidium.

Proiectant : "ABPARTNERS STUDIO" S.R.L. Seria A MMII, Nr. 053033, din 15.09.2016						Beneficiar : Agenția de Stat pentru Proprietatea Intelectuală (AGEPI) conform contractului nr. 79/14.06.2018					
						Sala de Conferințe					
Schim	Nr.sect	Foia	Nr.doc	Semnat	Data						
Autor proiect		Alexandrin Buraga				Adresa: mun. Chișinău, str. Andrei Doga. nr. 24, bloc 1.			Faza	Planșa	Planșe
Coord. proiect		Marco Ballerini							PT	14	34
Designer		Vitalie Robu									
						Plan Amplasare Mobilier			[AB+PARTNERS] Architecture and Interior Design		

-42 fotolii sală.
-14 mese și 28 fotolii masă.
-2 mese oficiu auxiliar și 4 fotolii sală.

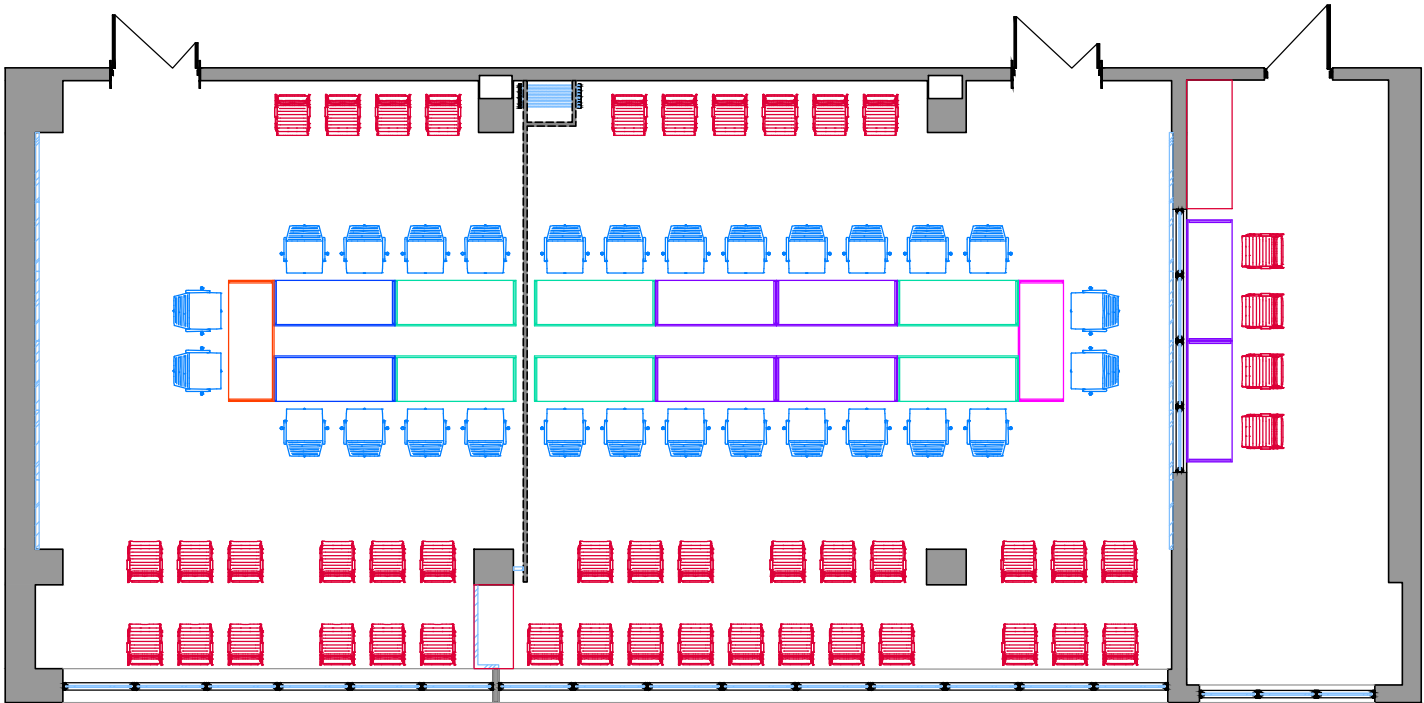

Semne convenționale


- Pereți exteriori
- Sticlă

Notă:

- Toată mobila se va efectua la comandă în conformitate cu dimensiunile indicate.
- Atenție, proiectul dat a fost conceput în conformitate cu modele de mobilier indicate în proiect.
- Numărul maximal de mese este de 17 bucăți, din care maximal 2 bucăți sunt pentru prezidium, 1 bucată maximal este cu 2 picioare din MDF, 2 bucăți maximal sunt cu 1 picior MDF și 1 picior din Inox, și 12 bucăți maximal sunt cu 2 picioare din Inox.
- Numărul maximal de fotolii este de 133 bucăți, din care maximal 101 bucăți sunt pentru sală, 28 bucăți maximal sunt pentru mese, și 4 bucăți maximal sunt pentru prezidium.

Proiectant : "ABPARTNERS STUDIO" S.R.L. Seria A MMII, Nr. 053033, din 15.09.2016						Beneficiar : Agenția de Stat pentru Proprietatea Intelectuală (AGEPI) conform contractului nr. 79/14.06.2018			
						Sala de Conferințe			
Schim	Nr.sect	Foia	Nr.doc	Semnat	Data	Adresa: mun. Chișinău, str. Andrei Doga. nr. 24, bloc 1.	Faza	Planșa	Planșe
Autor proiect	Alexandrin Buraga						PT	15	34
Coord. proiect	Marco Ballerini								
Designer	Vitalie Robu					Plan Amplasare Mobilier	<div>AB+PARTNERS</div> <div>Architecture and Interior Design</div>		

- 22 fotolii sală.
-4 mese și 8 fotolii masă.
- 26 fotolii sală.
-2 mese prezidium și 4 fotolii prezidium.
-5 mese și 10 fotolii masă.
-2 mese oficiu auxiliar și 4 fotolii sală.

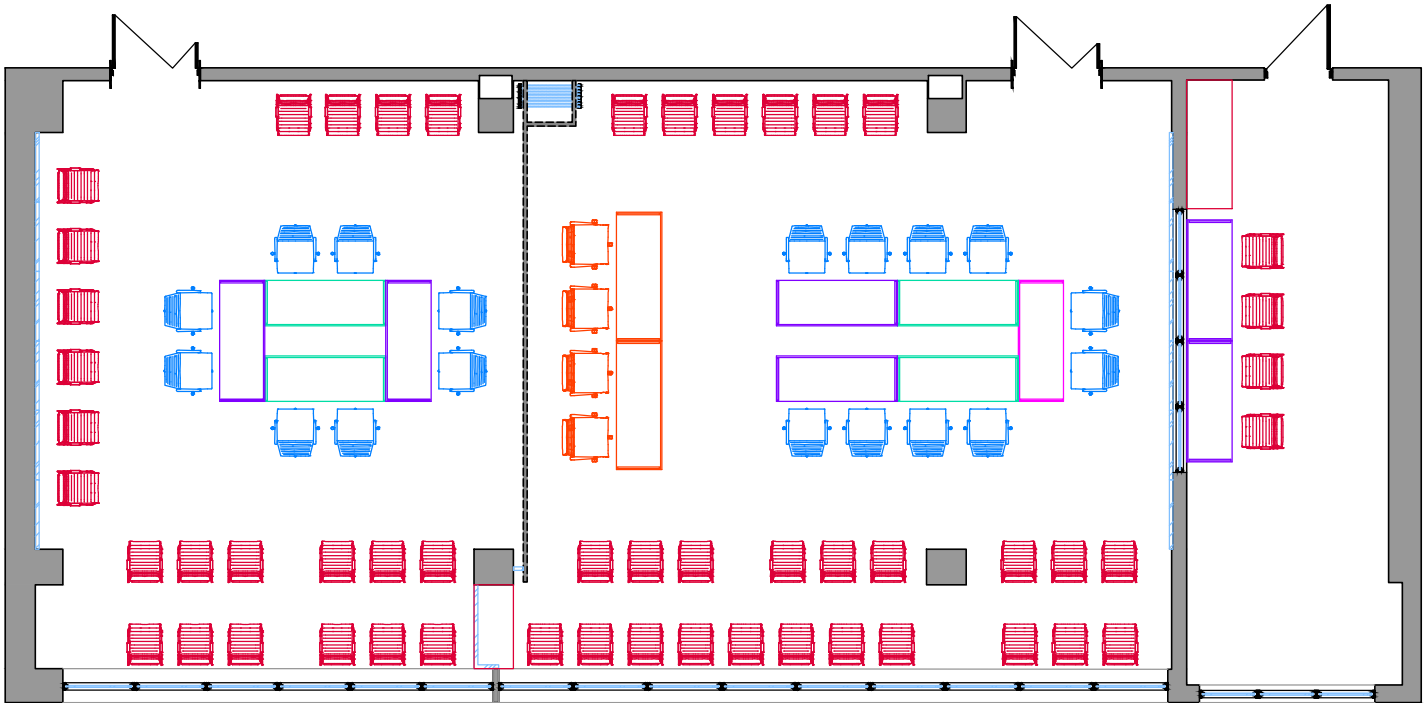

Semne convenționale


- Pereți exteriori
- Sticlă

Notă:

- Toată mobila se va efectua la comandă în conformitate cu dimensiunile indicate.
- Atenție, proiectul dat a fost conceput în conformitate cu modele de mobilier indicate în proiect.
- Numărul maximal de mese este de 17 bucăți, din care maximal 2 bucăți sunt pentru prezidium, 1 bucată maximal este cu 2 picioare din MDF, 2 bucăți maximal sunt cu 1 picior MDF și 1 picior din Inox, și 12 bucăți maximal sunt cu 2 picioare din Inox.
- Numărul maximal de fotolii este de 133 bucăți, din care maximal 101 bucăți sunt pentru sală, 28 bucăți maximal sunt pentru mese, și 4 bucăți maximal sunt pentru prezidium.

Proiectant : "ABPARTNERS STUDIO" S.R.L. Seria A MMII, Nr. 053033, din 15.09.2016						Beneficiar : Agenția de Stat pentru Proprietatea Intelectuală (AGEPI) conform contractului nr. 79/14.06.2018			
						Sala de Conferințe			
Schim	Nr.sect	Foia	Nr.doc	Semnat	Data	Adresa: mun. Chișinău, str. Andrei Doga. nr. 24, bloc 1.	Faza	Planșa	Planșe
Autor proiect	Alexandrin Buraga						PT	16	34
Coord. proiect	Marco Ballerini								
Designer	Vitalie Robu					Plan Amplasare Mobilier	<div>AB+PARTNERS</div> <div>Architecture and Interior Design</div>		

-22 fotolii sală.
-4 mese și 8 fotolii masă.
-26 fotolii sală.
-8 mese și 16 fotolii masă.
-2 mese oficiu auxiliar și 4 fotolii sală.

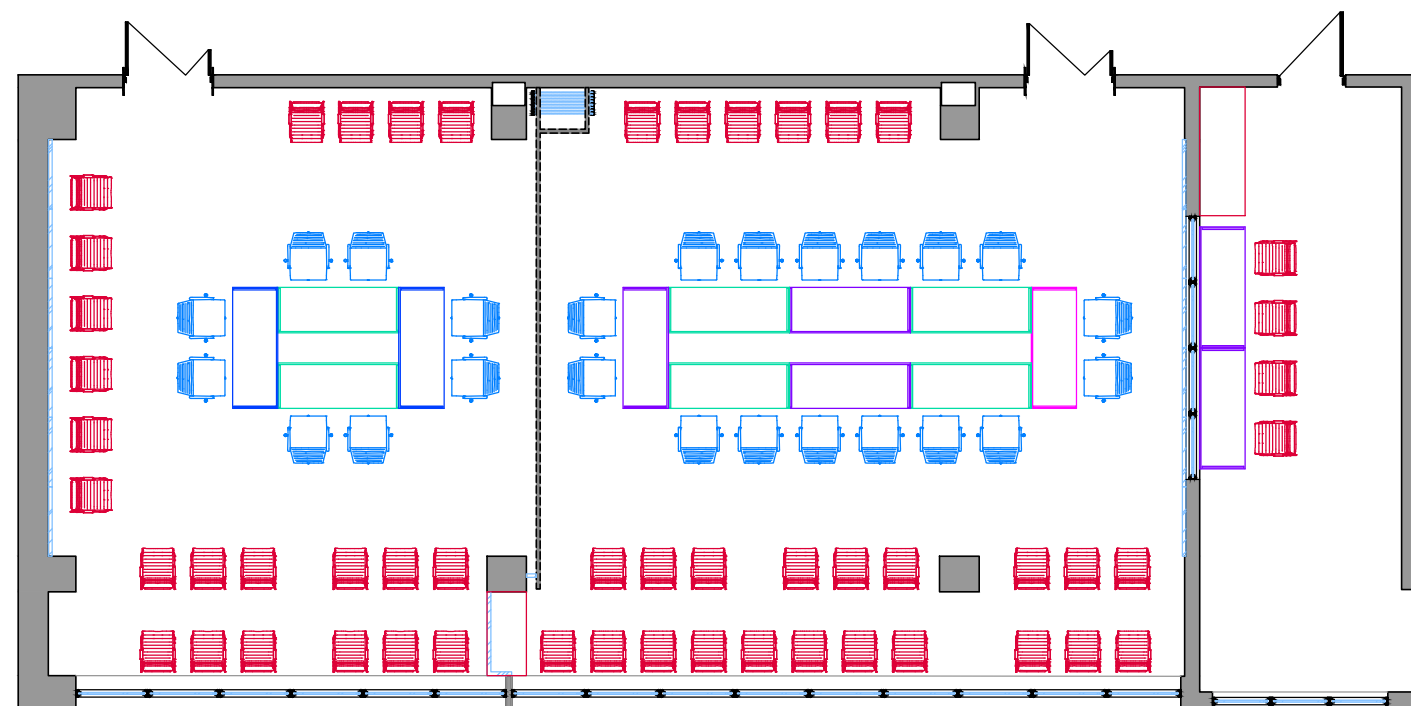

Semne convenționale




Sticlă

Notă:

- Toată mobila se va efectua la comandă în conformitate cu dimensiunile indicate.
- Atenție, proiectul dat a fost conceput în conformitate cu modele de mobilier indicate în proiect.
- Numărul maximal de mese este de 17 bucăți, din care maximal 2 bucăți sunt pentru prezidium, 1 bucată maximal este cu 2 picioare din MDF, 2 bucăți maximal sunt cu 1 picior MDF și 1 picior din Inox, și 12 bucăți maximal sunt cu 2 picioare din Inox.
- Numărul maximal de fotolii este de 133 bucăți, din care maximal 101 bucăți sunt pentru sală, 28 bucăți maximal sunt pentru mese, și 4 bucăți maximal sunt pentru prezidium.

Proiectant : "ABPARTNERS STUDIO" S.R.L. Seria A MMII, Nr. 053033, din 15.09.2016						Beneficiar : Agenția de Stat pentru Proprietatea Intelectuală (AGEPI) conform contractului nr. 79/14.06.2018				
						Sala de Conferințe				
Schim	Nr.sect	Foaia	Nr.doc	Semnat	Data					
Autor proiect		Alexandrin Buraga				Adresa: mun. Chișinău, str. Andrei Doga. nr. 24, bloc 1.		Faza	Planșa	Planșe
Coord. proiect		Marco Ballerini						PT	17	34
Designer		Vitalie Robu				Plan Amplasare Mobilier		[AB+PARTNERS] Architecture and Interior Design		

- 41 fotolii sală.
- 2 mese prezidium și 4 fotolii prezidium.
- 12 mese și 24 fotolii masă.
- 2 mese oficiu auxiliar și 4 fotolii sală.

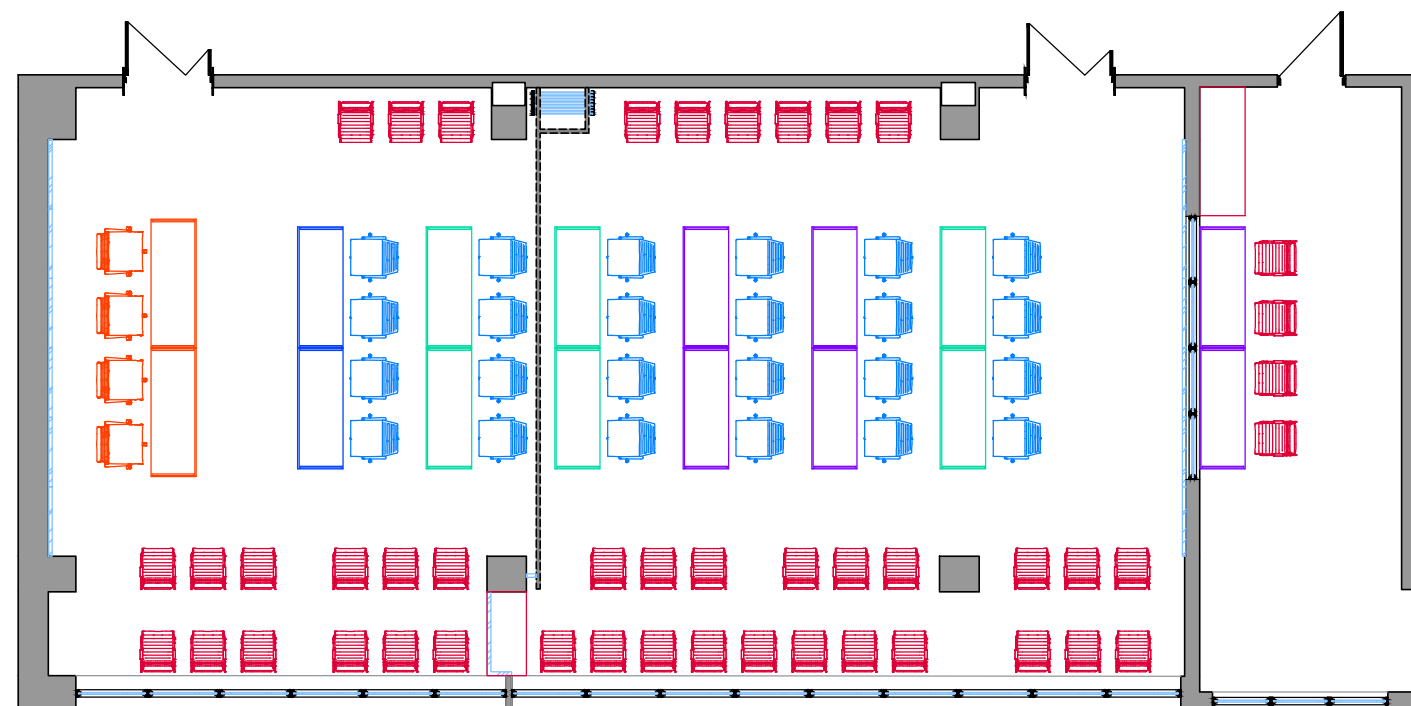

Semne convenționale



Notă:

- Toată mobila se va efectua la comandă în conformitate cu dimensiunile indicate.
- Atenție, proiectul dat a fost conceput în conformitate cu modele de mobilier indicate în proiect.
- Numărul maximal de mese este de 17 bucăți, din care maximal 2 bucăți sunt pentru prezidium, 1 bucată maximal este cu 2 picioare din MDF, 2 bucăți maximal sunt cu 1 picior MDF și 1 picior din Inox, și 12 bucăți maximal sunt cu 2 picioare din Inox.
- Numărul maximal de fotolii este de 133 bucăți, din care maximal 101 bucăți sunt pentru sală, 28 bucăți maximal sunt pentru mese, și 4 bucăți maximal sunt pentru prezidium.

Proiectant : "ABPARTNERS STUDIO" S.R.L.
Seria A MMII, Nr. 053033, din 15.09.2016

**Beneficiar : Agenția de Stat pentru Proprietatea Intelectuală (AGEPI)
conform contractului nr. 79/14.06.2018**

Sala de Conferințe


Schim	Nr.sect	Foaia	Nr.doc	Semnat	Data
Autor proiect		Alexandrin Buraga			
Coord. proiect		Marco Ballerini			
Designer		Vitalie Robu			

Adresa: mun. Chişinău, str. Andrei Doga. nr. 24, bloc 1.	Faza	Planşa	Planşe
	PT	18	34

Plan Amplasare Mobilier



-97 fotolii sală.
-2 mese prezidium și 4 fotolii prezidium.
-2 mese oficiu auxiliar și 4 fotolii sală.

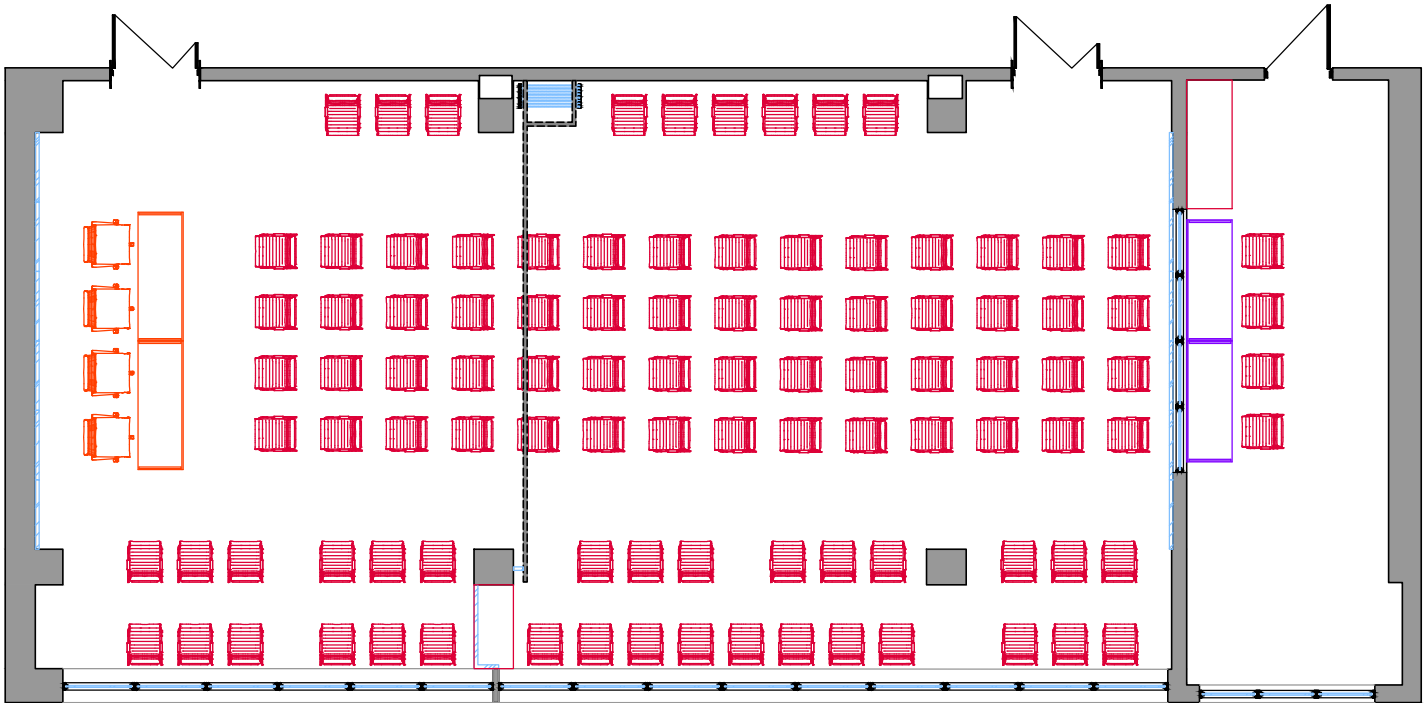

Semne convenționale


- Pereți exteriori
- Sticlă

Notă:
- Toată mobila se va efectua la comandă în conformitate cu dimensiunile indicate.
- Atenție, proiectul dat a fost conceput în conformitate cu modele de mobilier indicate în proiect.
-Numărul maximal de mese este de 17 bucăți, din care maximal 2 bucăți sunt pentru prezidium, 1 bucată maximal este cu 2 picioare din MDF, 2 bucăți maximal sunt cu 1 picior MDF și 1 picior din Inox, și 12 bucăți maximal sunt cu 2 picioare din Inox.
-Numărul maximal de fotolii este de 133 bucăți, din care maximal 101 bucăți sunt pentru sală, 28 bucăți maximal sunt pentru mese, și 4 bucăți maximal sunt pentru prezidium.

Proiectant : "ABPARTNERS STUDIO" S.R.L. Seria A MMII, Nr. 053033, din 15.09.2016						Beneficiar : Agenția de Stat pentru Proprietatea Intelectuală (AGEPI) conform contractului nr. 79/14.06.2018			
						Sala de Conferințe			
Schim	Nr.sect	Foia	Nr.doc	Semnat	Data	Adresa: mun. Chișinău, str. Andrei Doga. nr. 24, bloc 1.	Faza	Planșa	Planșe
Autor proiect	Alexandrin Buraga						PT	19	34
Coord. proiect	Marco Ballerini								
Designer	Vitalie Robu								
						Plan Amplasare Mobilier	[AB+PARTNERS] Architecture and Interior Design		

PLAN AMPLASARE MOBILIER CU DIMENSIUNI

- 41 fotolii sală.
- 2 mese prezidium și 4 fotolii prezidium.
- 13 mese și 26 fotolii masă.
- 2 mese oficiu auxiliar și 4 fotolii sală.

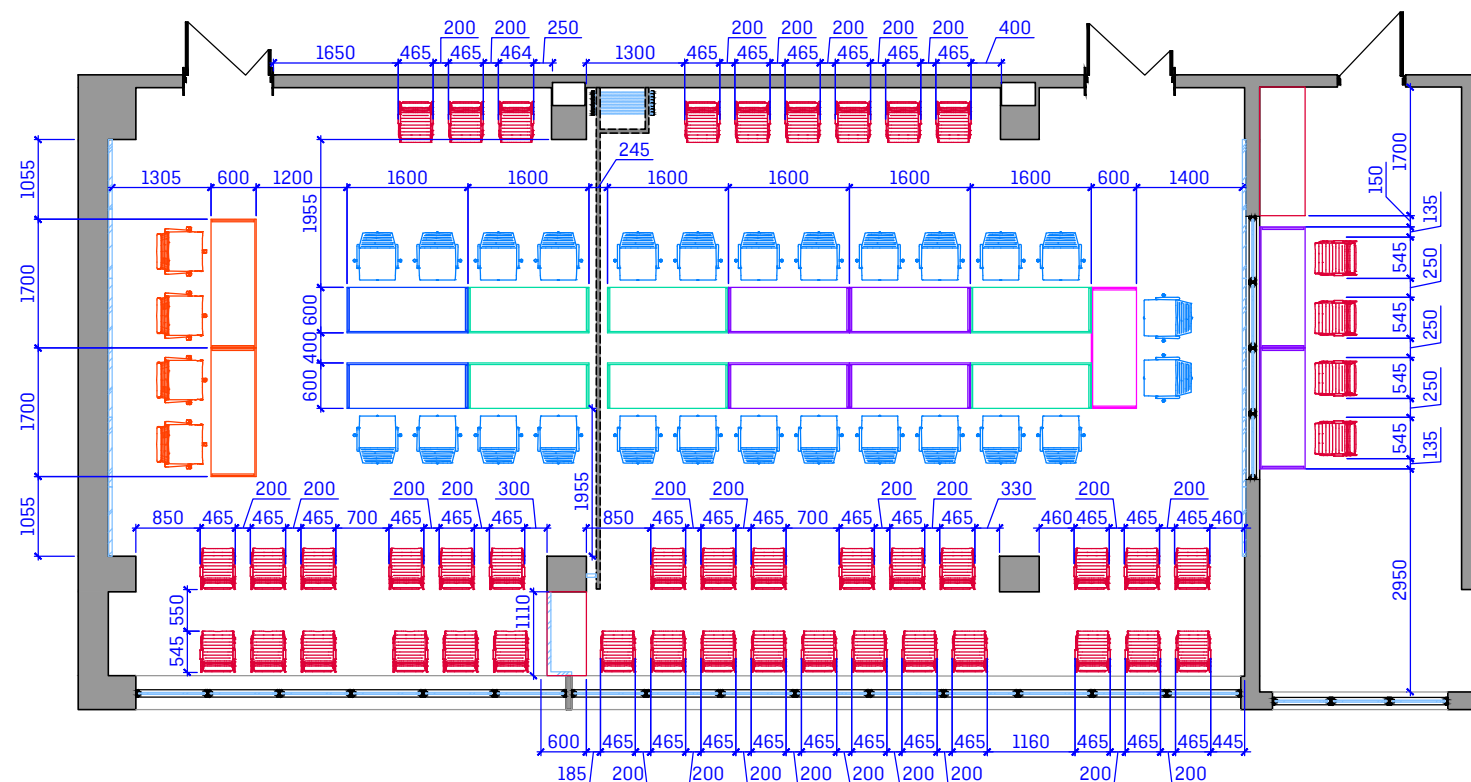

Semne convenționale



Pereți exteriori



Sticlă

Notă:

- Toată mobila se va efectua la comandă în conformitate cu dimensiunile indicate.
- Atenție, proiectul dat a fost conceput în conformitate cu modele de mobilier indicate în proiect.
- Numărul maximal de mese este de 17 bucăți, din care maximal 2 bucăți sunt pentru prezidium, 1 bucată maximal este cu 2 picioare din MDF, 2 bucăți maximal sunt cu 1 picior MDF și 1 picior din Inox, și 12 bucăți maximal sunt cu 2 picioare din Inox.
- Numărul maximal de fotolii este de 133 bucăți, din care maximal 101 bucăți sunt pentru sală, 28 bucăți maximal sunt pentru mese, și 4 bucăți maximal sunt pentru prezidium.

Proiectant : "ABPARTNERS STUDIO" S.R.L.
Seria A MMII, Nr. 053033, din 15.09.2016

Beneficiar : Agenția de Stat pentru Proprietatea Intelectuală (AGEPI)
conform contractului nr. 79/14.06.2018

Sala de Conferințe

Schim	Nr.sect	Foaia	Nr.doc	Semnat	Data
Autor proiect		Alexandrin Buraga			
Coord. proiect		Marco Ballerini			
Designer		Vitalie Robu			


Adresa: mun. Chişinău, str. Andrei Doga. nr. 24, bloc 1.	Faza	Planşa	Planşe
	PT	20	34

Plan Amplasare Mobilier cu Dimensiuni



SCARA 1:100

Vinyl model uniform
cu emitație de beton

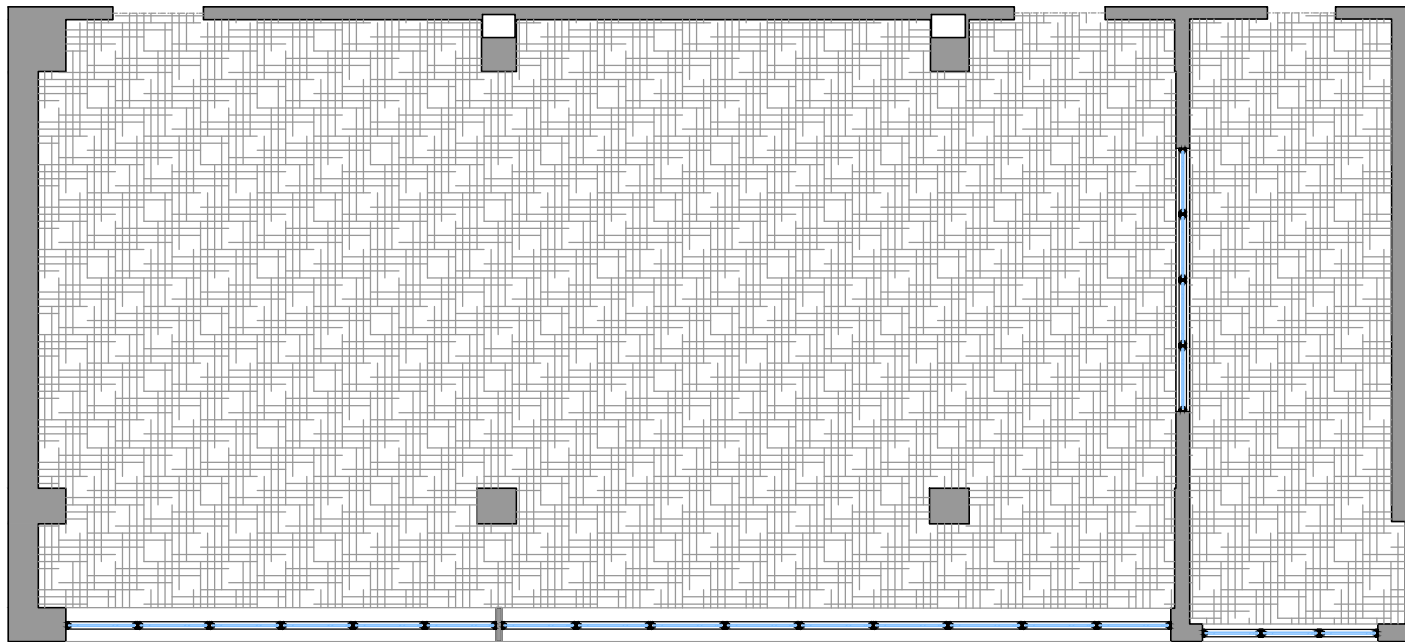

Notă:

- Suprafața de pardosea pentru sala de conferință este de 115.7 m.p.
- Suprafața de pardosea pentru oficiu auxiliar este de 21.68 m.p.
- Înainte de turnarea pardoselei, se va lua în considerație modelul pentru partiția amovibilă care posibil să fie montată direct în pardosea și în tavan.
- Suprafețele pentru materialele de finisare a pardoselei sunt indicate fixe fără rezervă. Rezerva va fi stabilită de către instalator sau dirigintele de șantier.

Semne convenționale





Pereți exteriori



Vinyl - Total 137.38 m.p.

Proiectant : "ABPARTNERS STUDIO" S.R.L. Seria A MMII, Nr. 053033, din 15.09.2016						Beneficiar : Agenția de Stat pentru Proprietatea Intelectuală (AGEPI) conform contractului nr. 79/14.06.2018				
						Sala de Conferințe				
Schim	Nr.sect	Foia	Nr.doc	Semnat	Data					
Autor proiect	Alexandrin Buraga					Adresa: mun. Chișinău, str. Andrei Doga. nr. 24, bloc 1.		Faza	Planșa	Planșe
Coord. proiect	Marco Ballerini							PT	21	34
Designer	Vitalie Robu					Plan Pardosea		<div>[AB+PARTNERS] Architecture and Interior Design</div>		

Detaliu 3 sc. 1:50

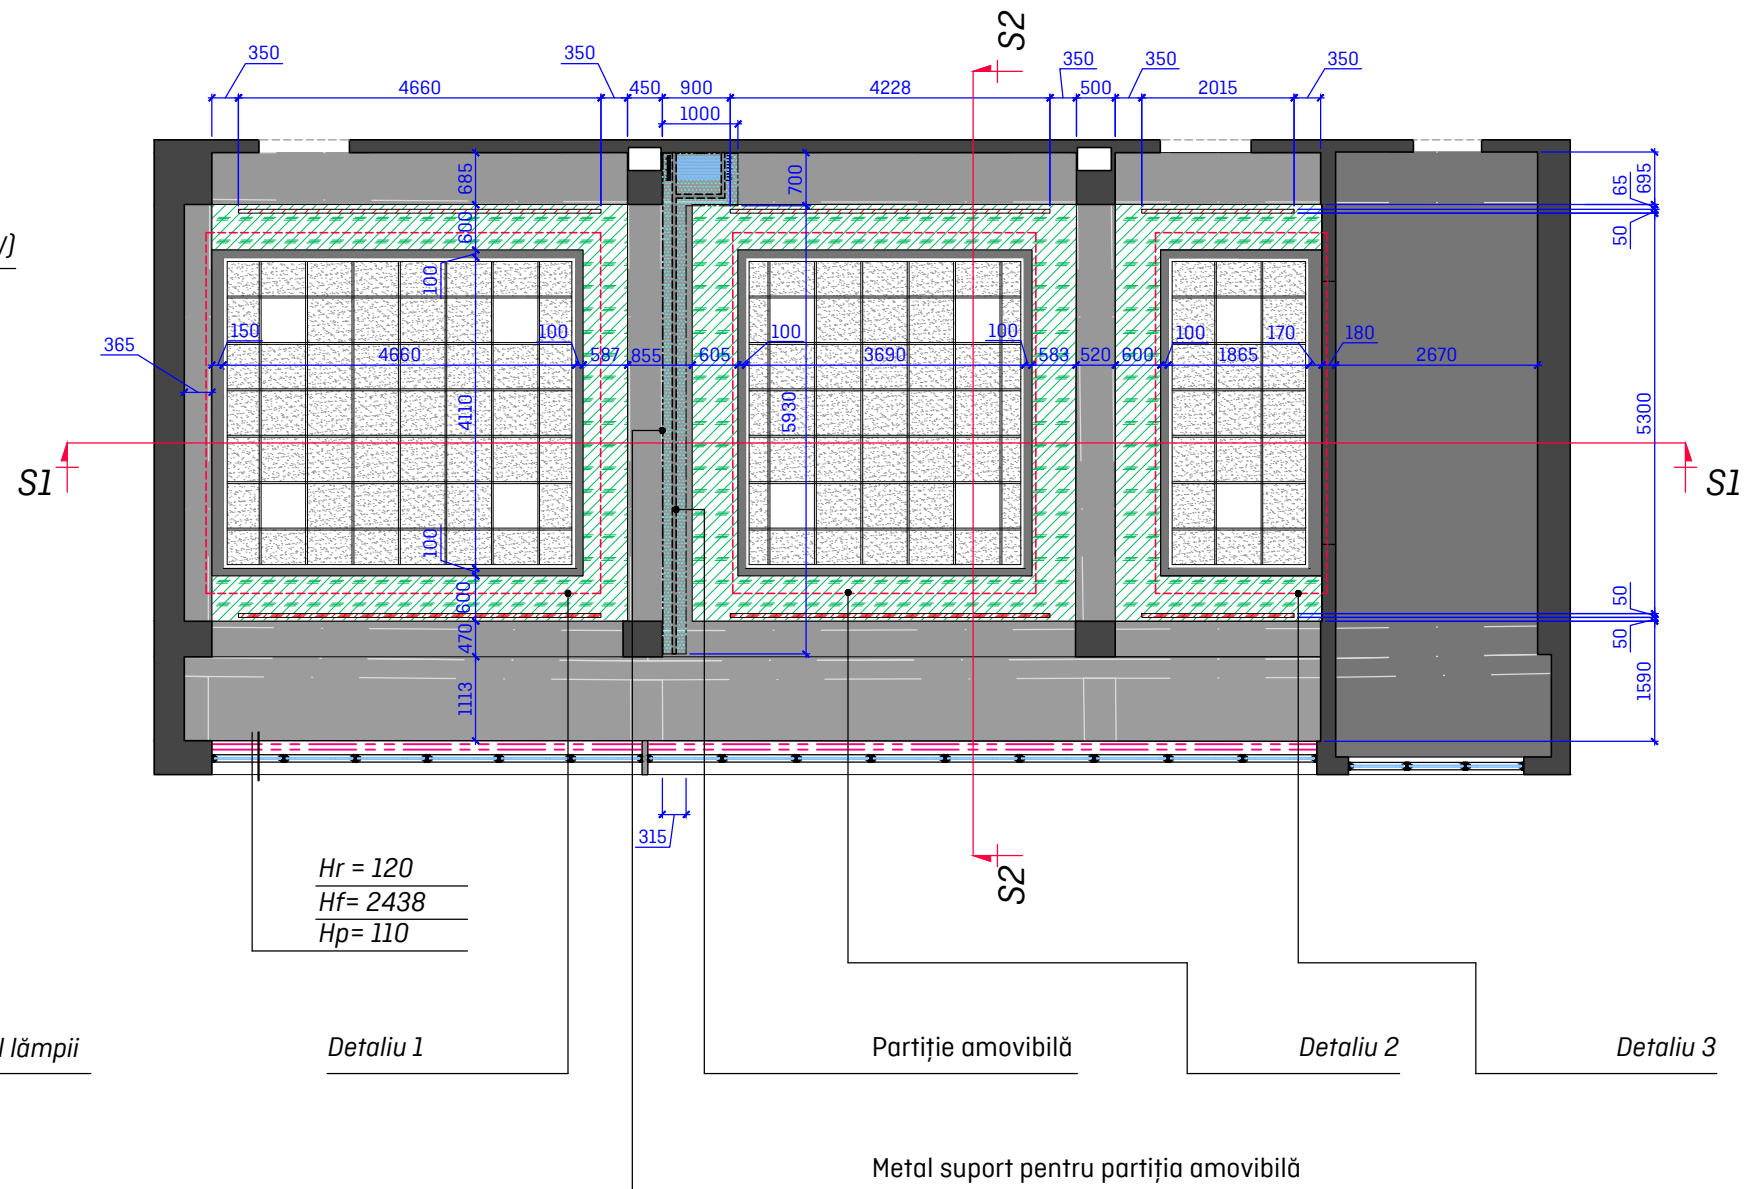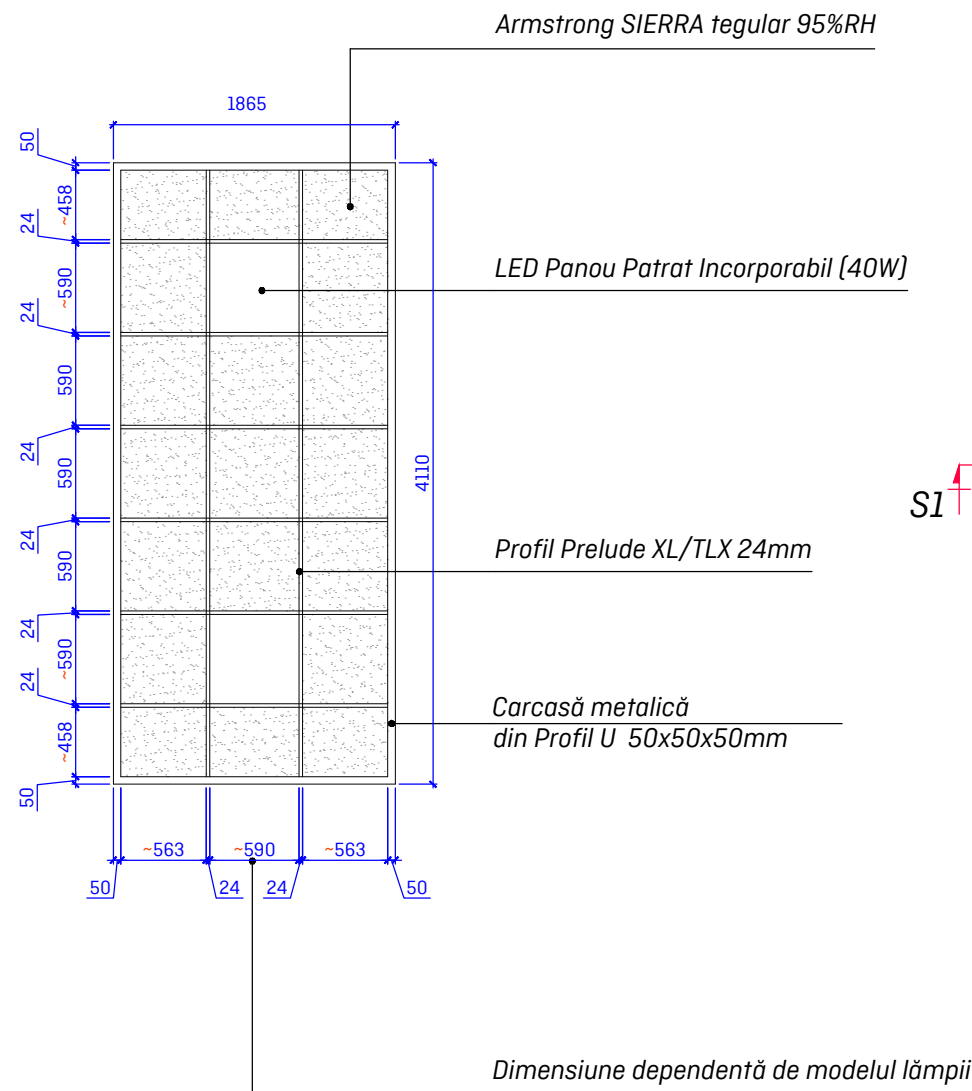

Notă:

- Tavanul se montează după instalarea conductelor de ventilare luând în calcul dimensiunile acestora, vezi proiect încălzire și ventilație.
- Cota 0 reprezintă tavanul existent după îndreptarea pereților.
- Ventilația va fi coordonată cu compania ce prestează aceste servicii.
- Detalii metal suport pentru partiția amovibilă vezi planșa - 26.
- "~" Acest simbol semnifică dimensiuni nu exacte. Dimensiunea exactă depinde de modelul lămpii.


Semne convenționale

	Pereți exteriori		Nișă spoturi 2475	Hp - Înălțime pervaz
	Tavan cota existentă		Tavan nișă	Hg - Înălțime geam (gol)
	Tavan cota 2400		Jaluzele - 14.55 m.l.	Hu - Înălțime ușa (gol)
	Tavan cota 2350		Profil U - 45.09 m.l.	Hr - Înălțime grindă
	Tavan din armstrong cota 33.46 m.p.		Profil Prelude XL/TLX 24mm - 122.94 m.l.	

Proiectant : "ABPARTNERS STUDIO" S.R.L. Seria A MMII, Nr. 053033, din 15.09.2016						Beneficiar : Agenția de Stat pentru Proprietatea Intelectuală (AGEPI) conform contractului nr. 79/14.06.2018			
						Sala de Conferințe			
Schim	Nr.sect	Foia	Nr.doc	Semn	Data	Adresa: mun. Chișinău, str. Andrei Doga. nr. 24, bloc 1.	Faza	Planșa	Planșe
Autor proiect	Alexandrin Buraga						PT	22	34
Coord. proiect	Marco Ballerini								
Designer	Vitalie Robu					Plan Tavan			
						[AB+PARTNERS] Architecture and Interior Design			


Detaliu 1 sc. 1:50

Armstrong SIERRA tegular 95%RH

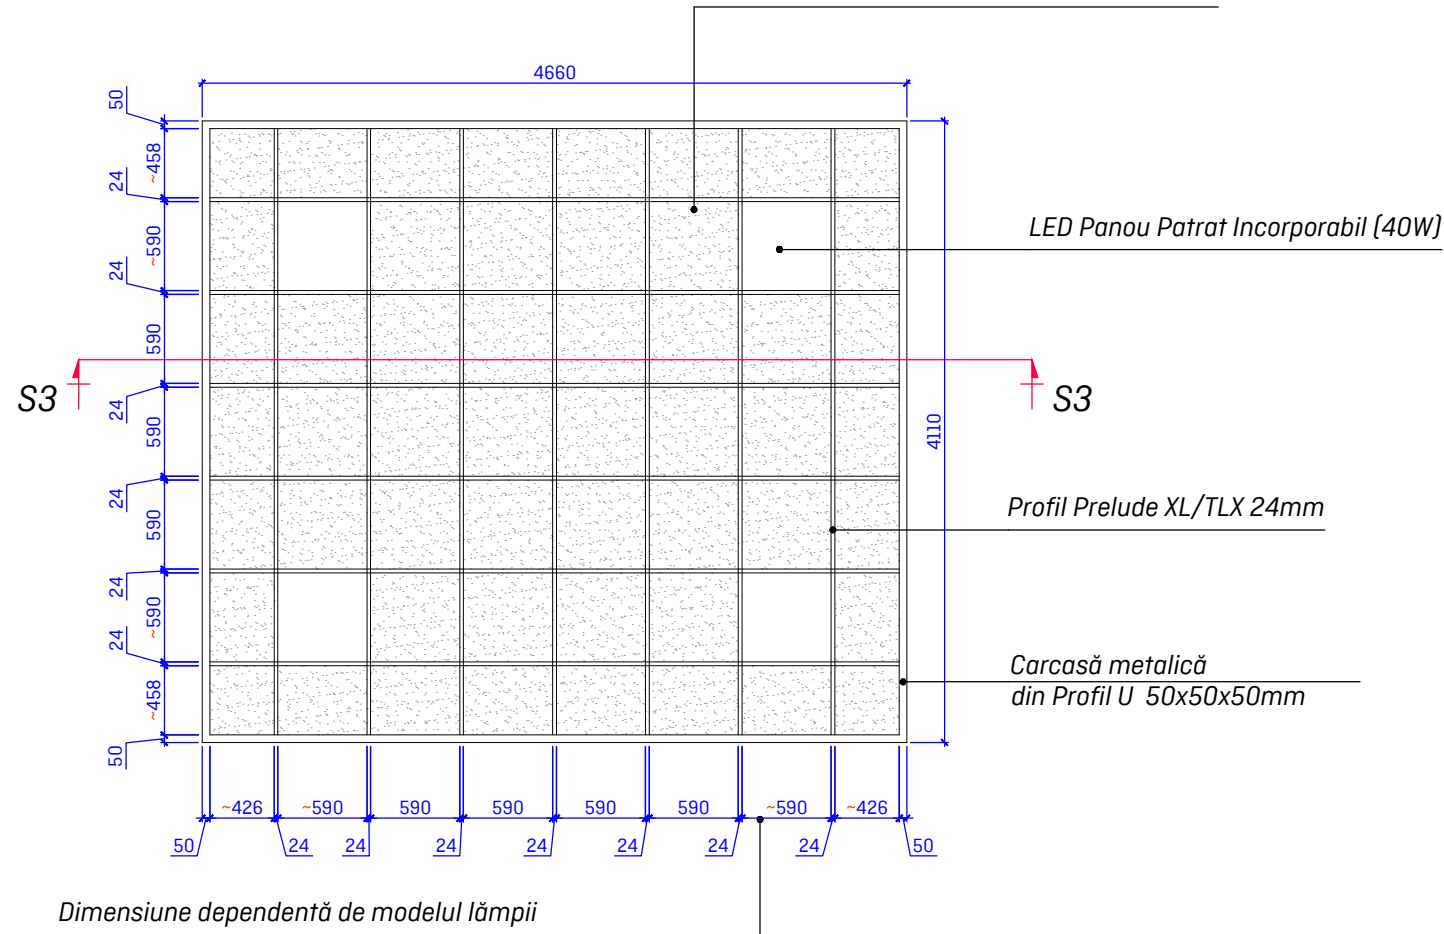


Detaliu 2 sc. 1:50

Armstrong SIERRA tegular 95%RH

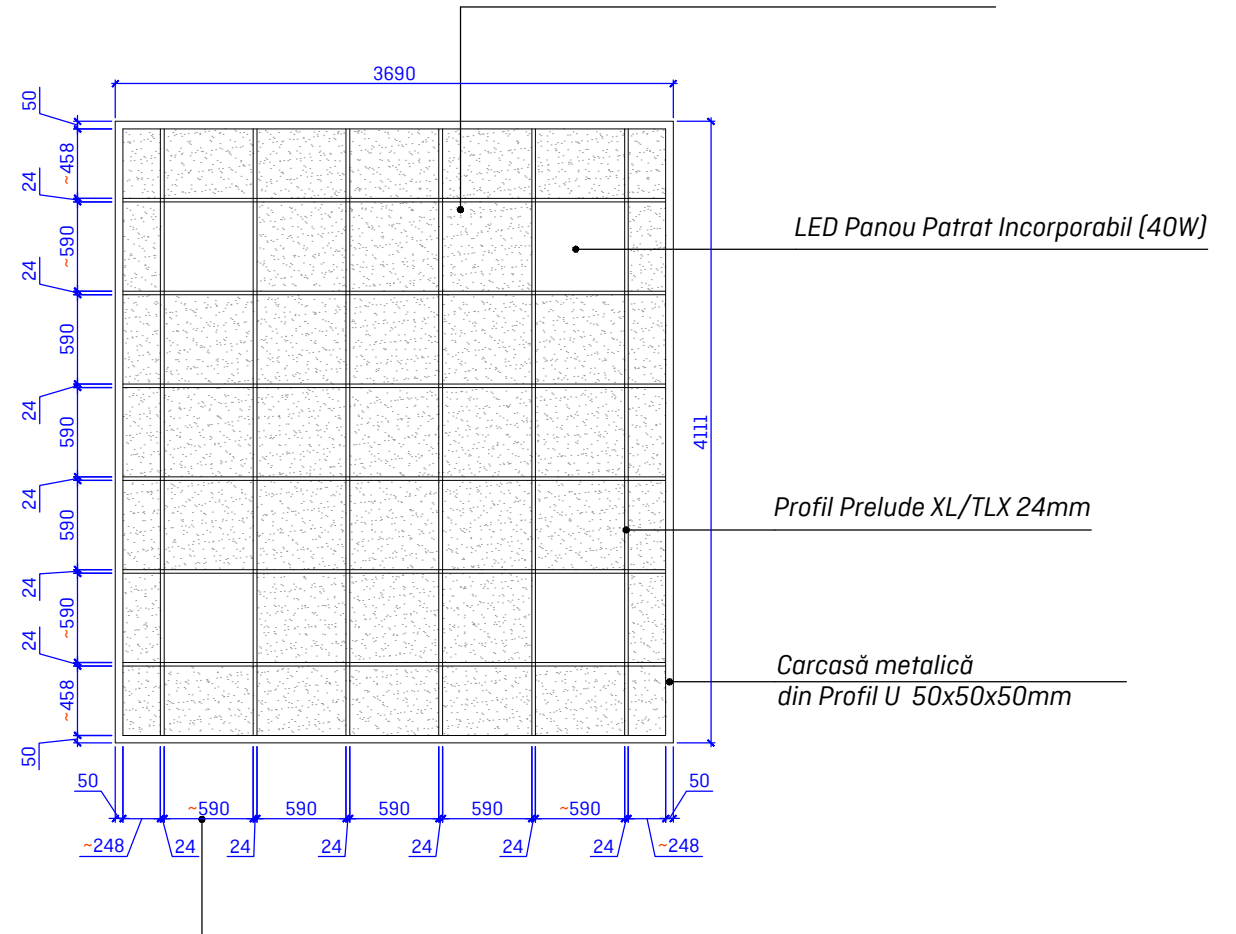


Secțiune 3 sc. 1:5


Profil U

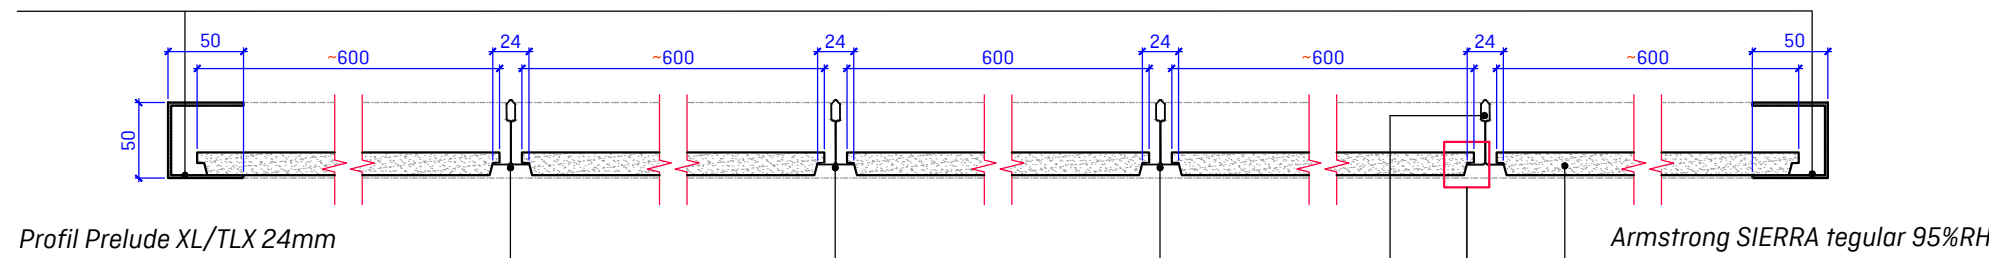

Detaliu Profil Prelude XL/TLX 24mm
sc. 1:1

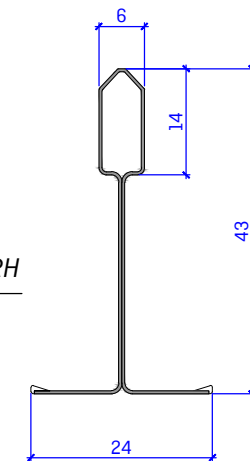

Detaliu Profil U
sc. 1:1

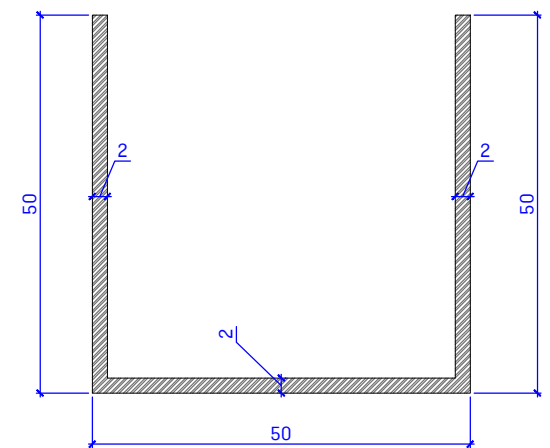

Notă:

- Tavanul se montează după instalarea conductelor de ventilare luând în calcul dimensiunile acestora, vezi proiect încălzire și ventilație.
- Cota 0 reprezintă tavanul existent după îndreptarea pereților.
- Ventilația va fi coordonată cu compania ce prestează aceste servicii.
- "~" Acest simbol semnifică dimensiuni nu exacte. Dimensiunea exactă depinde de modelul lămpii.
- Carcasele metalice vor fi suspendate și agățate de planșeu prin elemente de susținere(tije metalice).

Semne convenționale

	Pereți exteriori		Nișă spoturi 2475
	Tavan cota existentă		Tavan nișă
	Tavan cota 2400		Jaluzele - 14.55 m.l.
	Tavan cota 2350		Profil U - 45.09 m.l.
	Tavan din armstrong cota 2550		Profil Prelude XL/TLX 24mm - 122.94 m.l.

Proiectant : "ABPARTNERS STUDIO" S.R.L.
Seria A MMII, Nr. 053033, din 15.09.2016

Schim	Nr.sect	Foia	Nr.doc	Semnat	Data
Autor proiect	Alexandrin Buraga				
Coord. proiect	Marco Ballerini				
Designer	Vitalie Robu				


Beneficiar : Agenția de Stat pentru Proprietatea Intelectuală (AGEPI)
conform contractului nr. 79/14.06.2018

Sala de Conferințe


Faza	Planșa	Planșe
PT	23	34

Plan Tavan Detalii


Secțiune S1 - S1 sc. 1:50

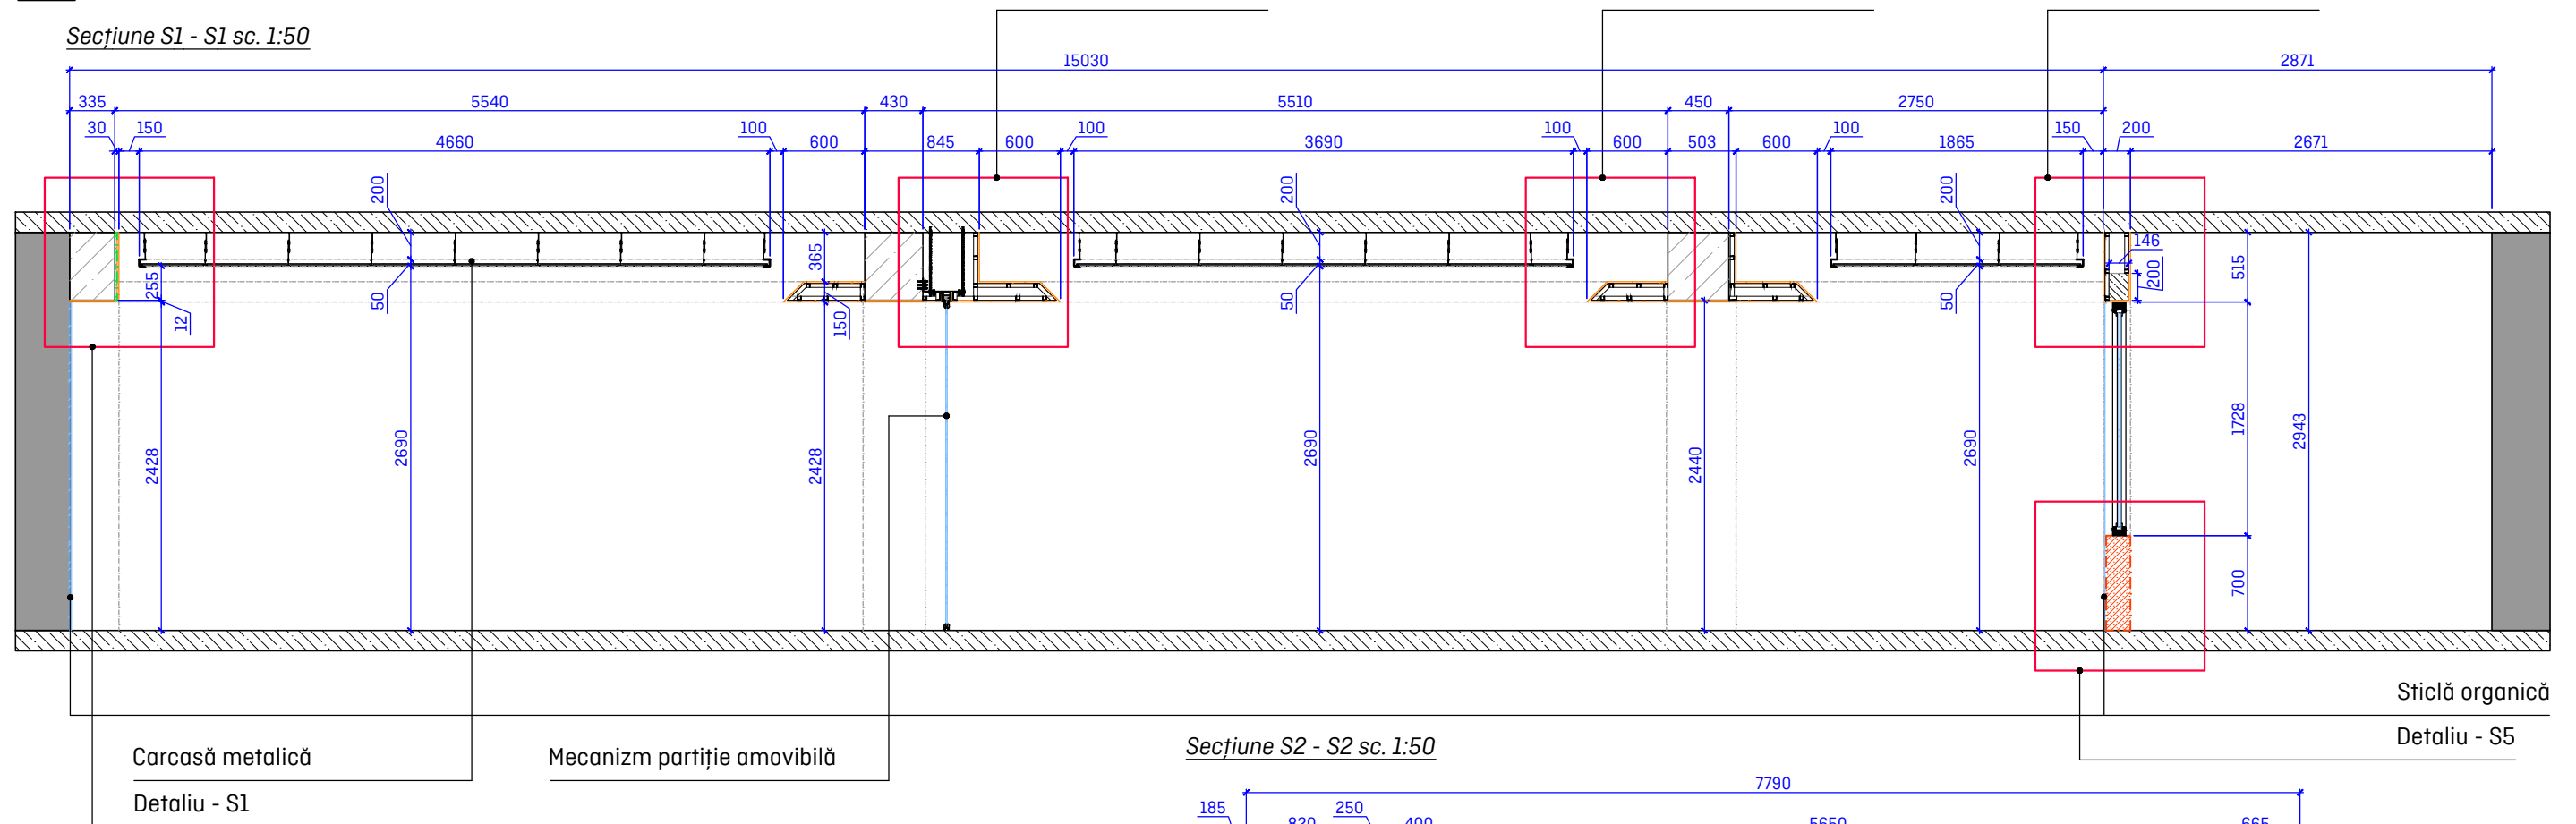

Detaliu - S1 sc. 1:25

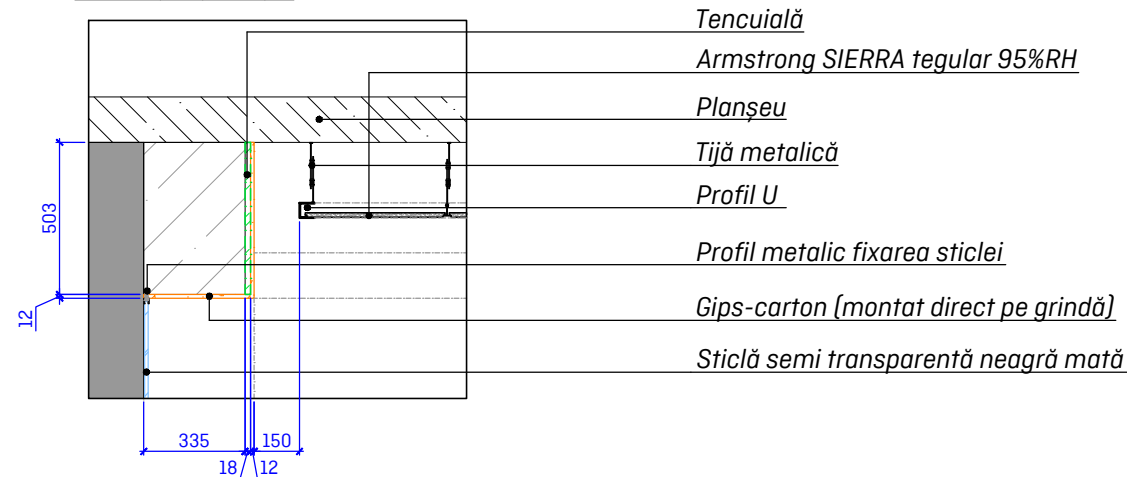

Secțiune S2 - S2 sc. 1:50

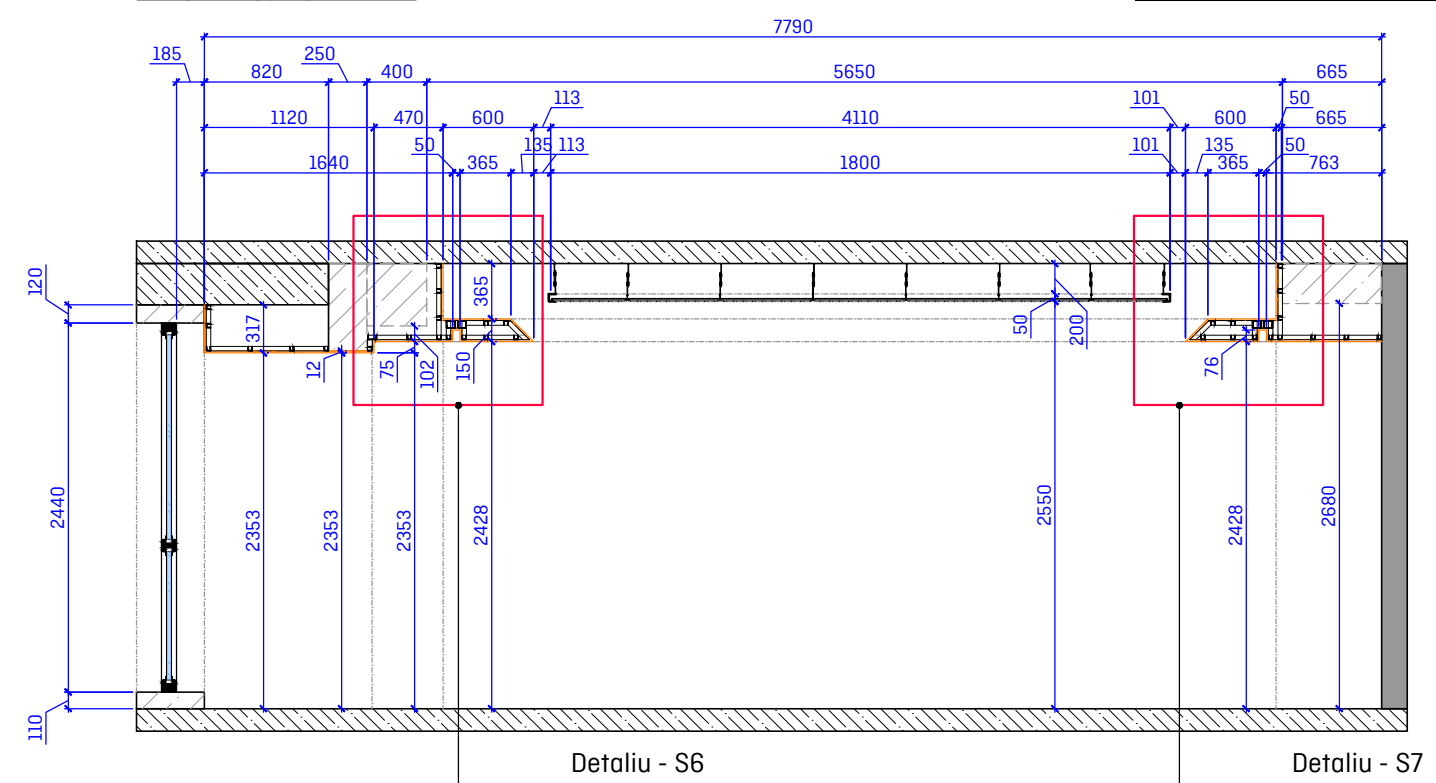

Semne convenționale

	Pereți exteriori
	Planșeu
	Grindă
	Gips-carton
	Montare cu tencuială


Notă:

- Tavanul se montează după instalarea conductelor de ventilare luînd în calcul dimensiunile acestora.
- Fixarea sticlei securizate de pereți și planșeu vezi "Detaliu de fixare a sticlei securizate" de pe planșa - 33.


	Montare cu cărămidă
--	---------------------

Proiectant : "ABPARTNERS STUDIO" S.R.L. Seria A MMII, Nr. 053033, din 15.09.2016						Beneficiar : Agenția de Stat pentru Proprietatea Intelectuală (AGEPI) conform contractului nr. 79/14.06.2018				
						Sala de Conferințe				
Schim	Nr.sect	Foia	Nr.doc	Semnat	Data					
Autor proiect		Alexandrin Buraga				Adresa: mun. Chișinău, str. Andrei Doga. nr. 24, bloc 1.		Faza	Planșa	Planșe
Coord. proiect		Marco Ballerini						PT	24	34
Designer		Vitalie Robu								
						Plan Tavan - Secțiuni		[AB+PARTNERS] Architecture and Interior Design		


Detaliu - S2 sc. 1:25

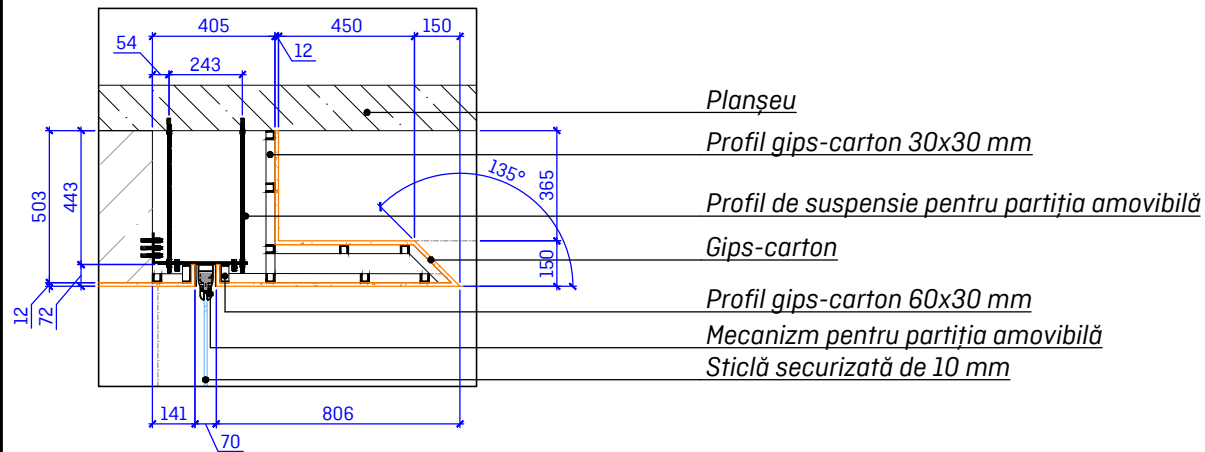


Detaliu - S3 sc. 1:25

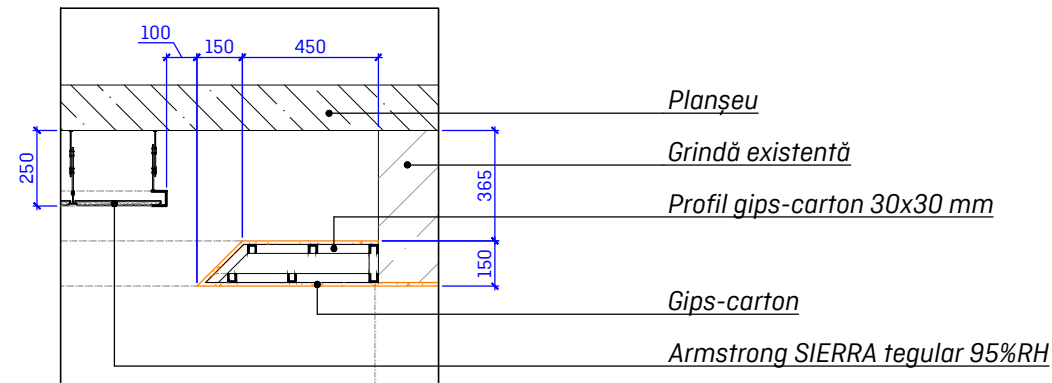


Detaliu - S4 sc. 1:25

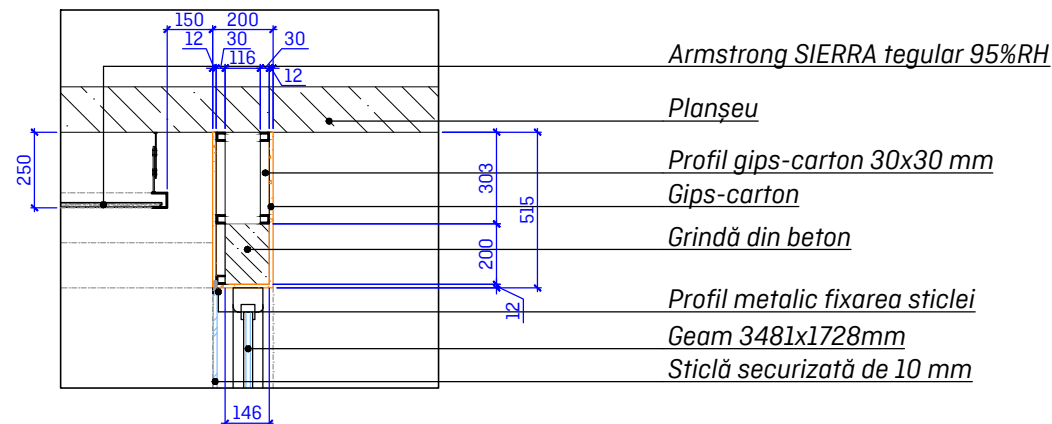


Detaliu - S5 sc. 1:25

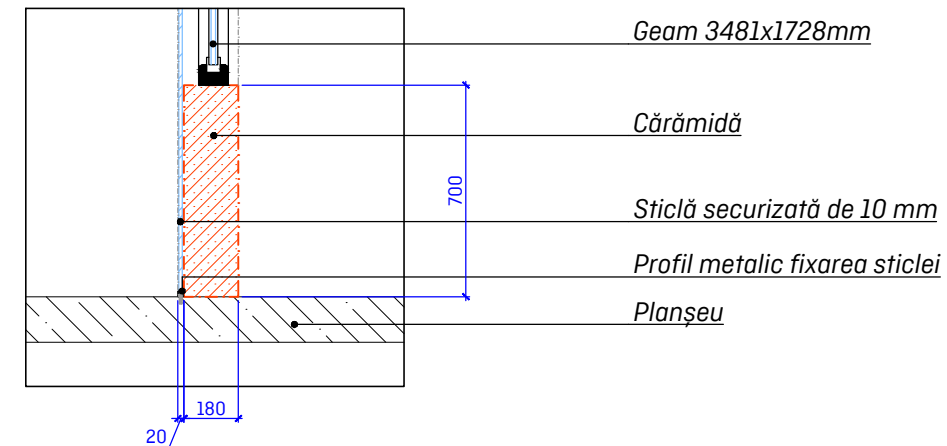




Detaliu - S6 sc. 1:25

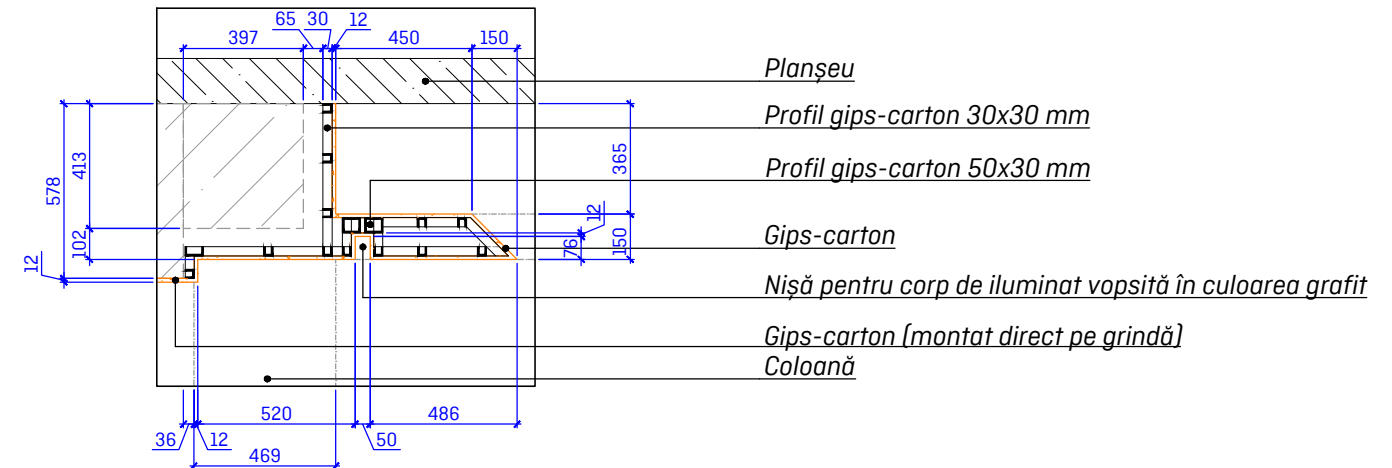

Detaliu - S7 sc. 1:25

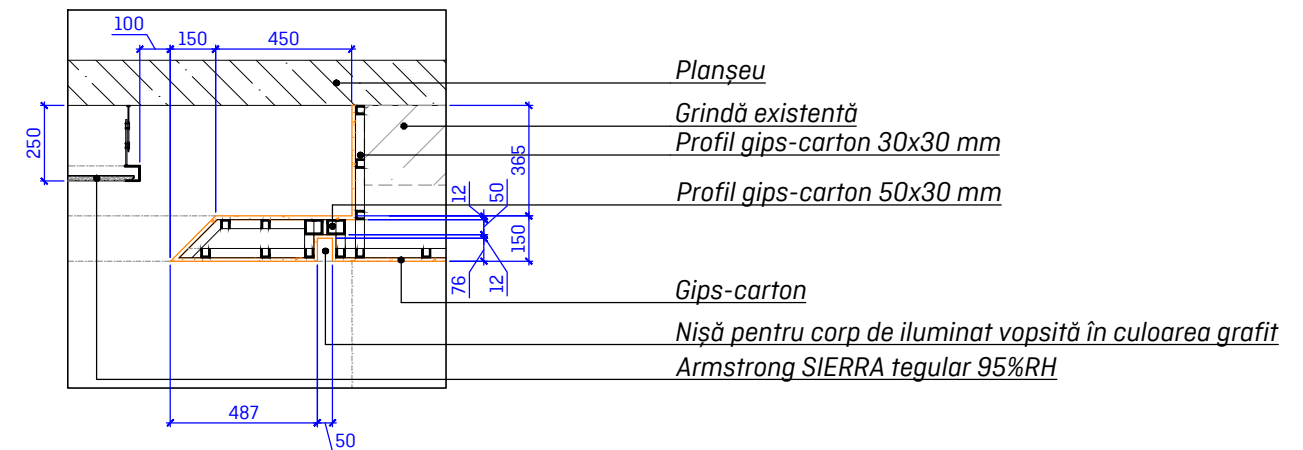

Semne convenționale

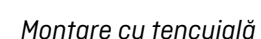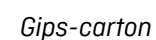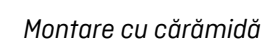

Proiectant : "ABPARTNERS STUDIO" S.R.L.
Seria A MMII, Nr. 053033, din 15.09.2016

Beneficiar : Agenția de Stat pentru Proprietatea Intelectuală (AGEPI)
conform contractului nr. 79/14.06.2018




Sala de Conferințe

Schim	Nr.sect	Foai	Nr.doc	Semn	Data
Autor proiect		Alexandrin Buraga			
Coord. proiect		Marco Ballerini			
Designer		Vitalie Robu			


Adresa: mun. Chişinău, str. Andrei Doga. nr. 24, bloc 1.	Faza	Planşa	Planşe
	PT	25	34

Detalii de Secțiuni S2-S7

[AB+PARTNERS]
Architecture and Interior Design

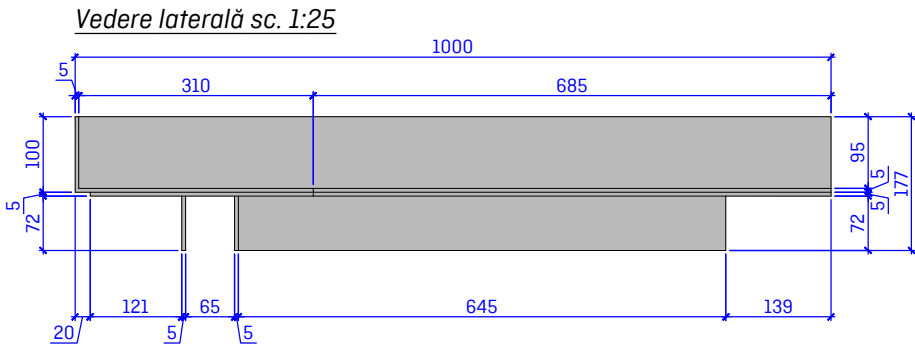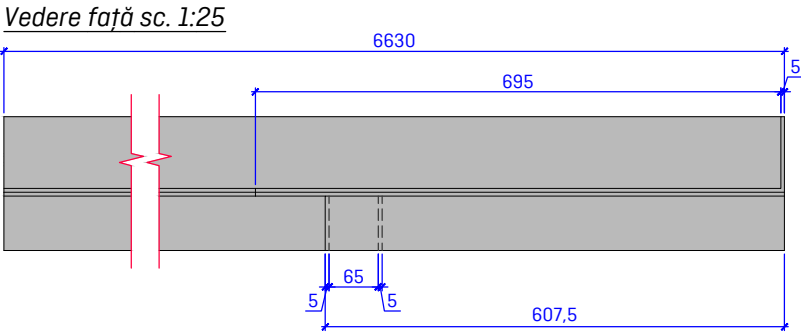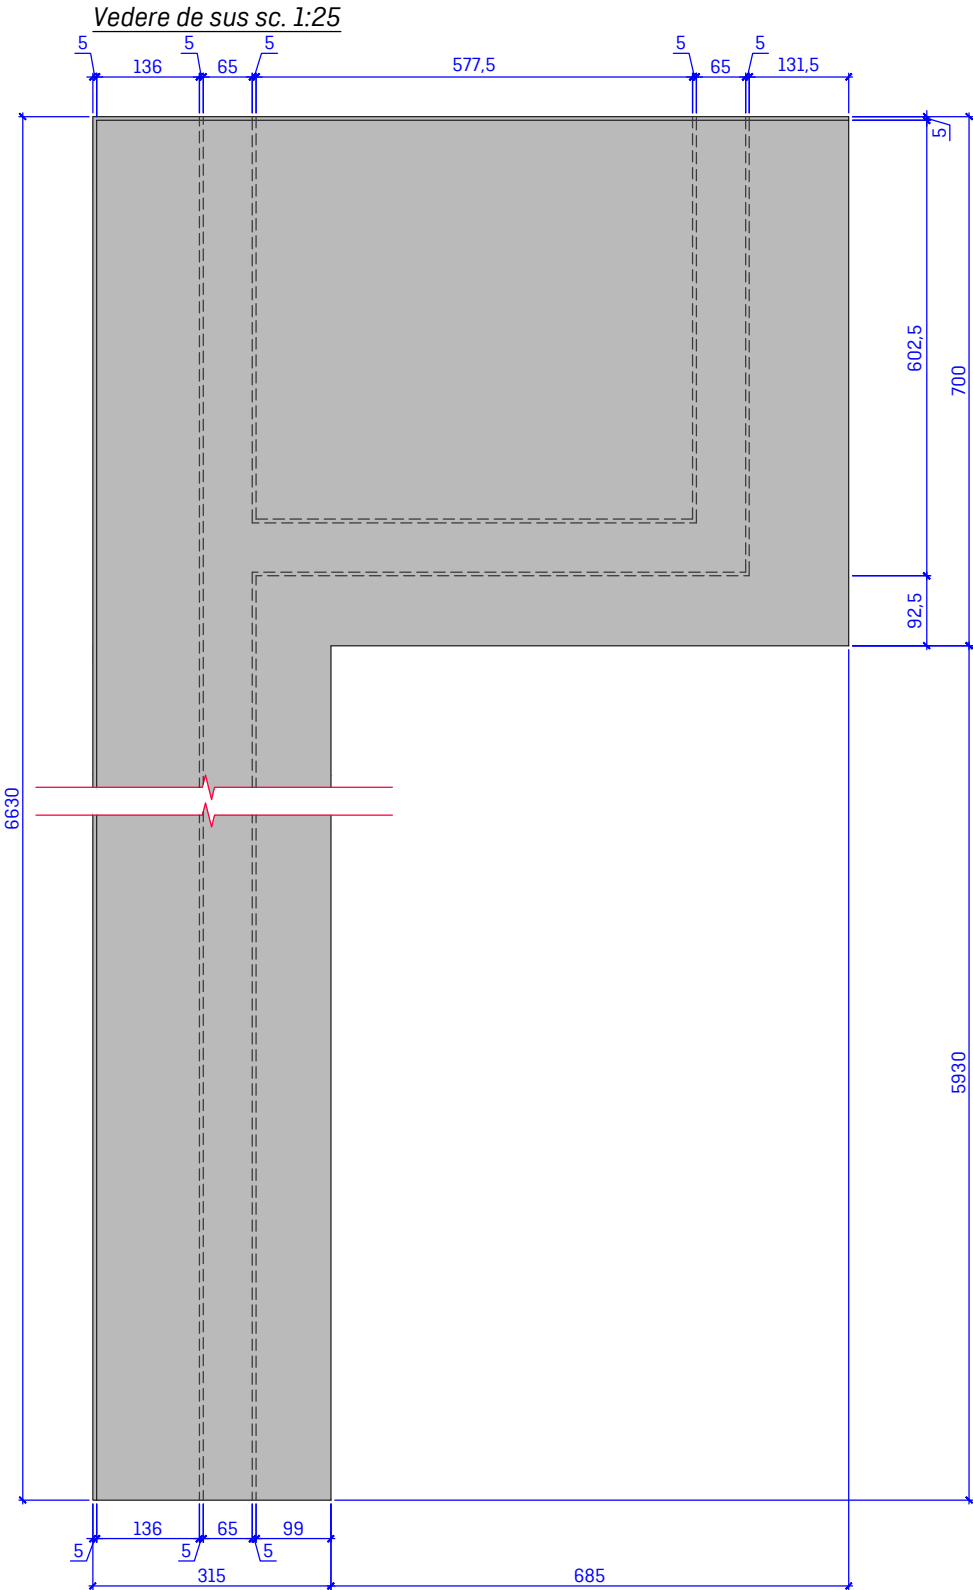

Vedere axonometrică sc. 1:25

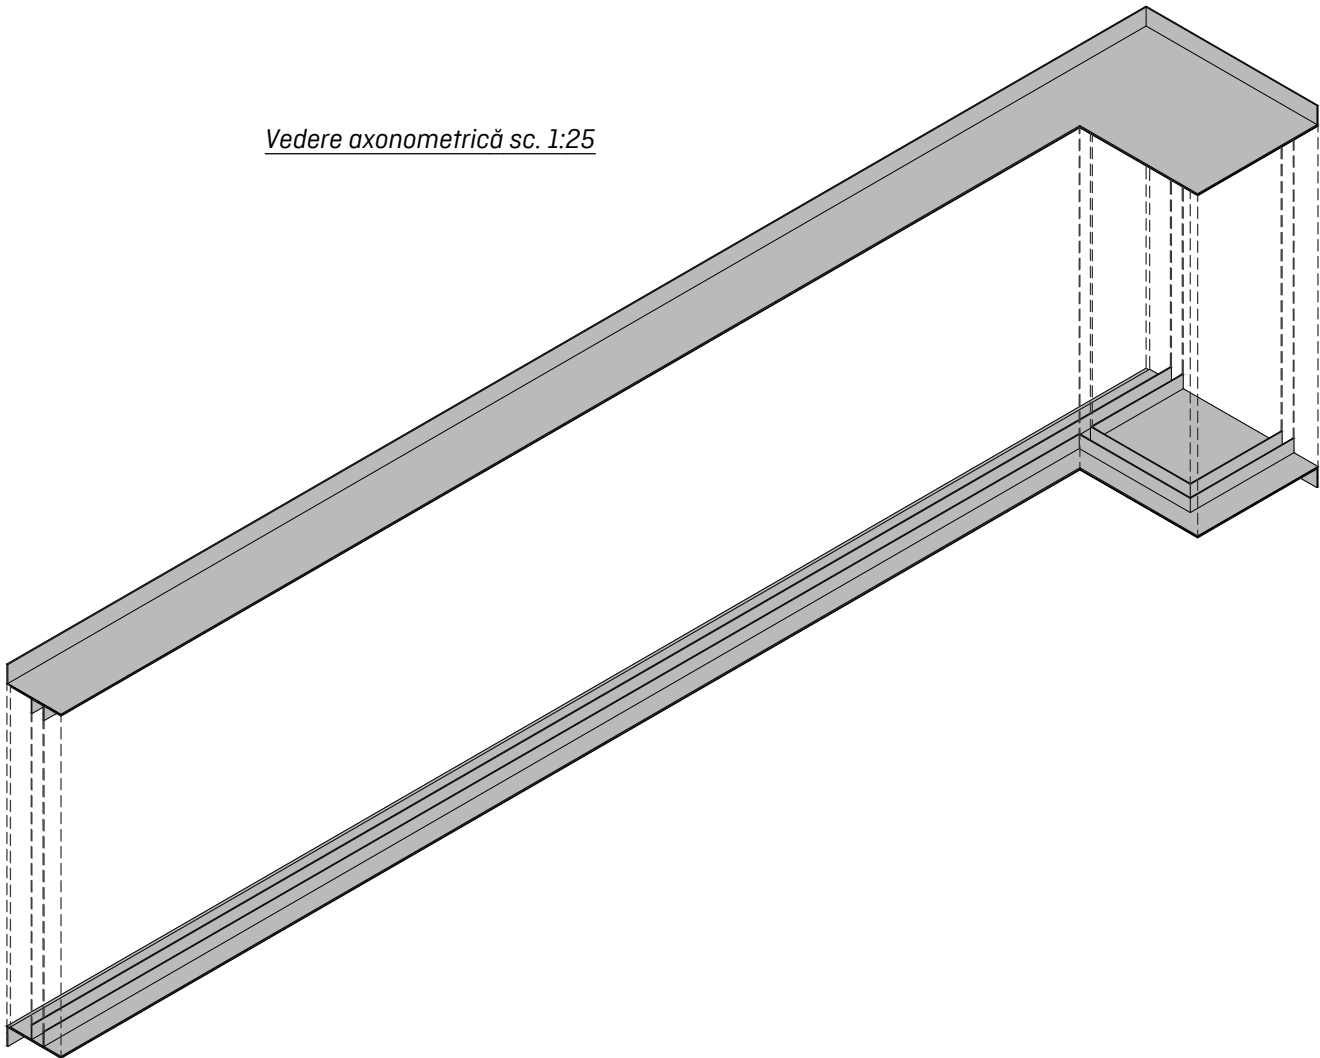

Semne convenționale



Pereți exteriori


Proiectant : "ABPARTNERS STUDIO" S.R.L. Seria A MMII, Nr. 053033, din 15.09.2016						Beneficiar : Agenția de Stat pentru Proprietatea Intelectuală (AGEPI) conform contractului nr. 79/14.06.2018				
						Sala de Conferințe				
Schim	Nr.sect	Foia	Nr.doc	Semnat	Data					
Autor proiect		Alexandrin Buraga				Adresa: mun. Chișinău, str. Andrei Doga. nr. 24, bloc 1.		Faza	Planșa	Planșe
Coord. proiect		Marco Ballerini						PT	26	34
Designer		Vitalie Robu								
						Detalii metal suport pentru partiția amovibilă		[AB+PARTNERS] Architecture and Interior Design		

Iluminare liniară nișă

Iluminare liniară nișă

Capac cu access tehnic în rezervă spre care va fi trasat cablu de electricitate

Iluminare liniară nișă

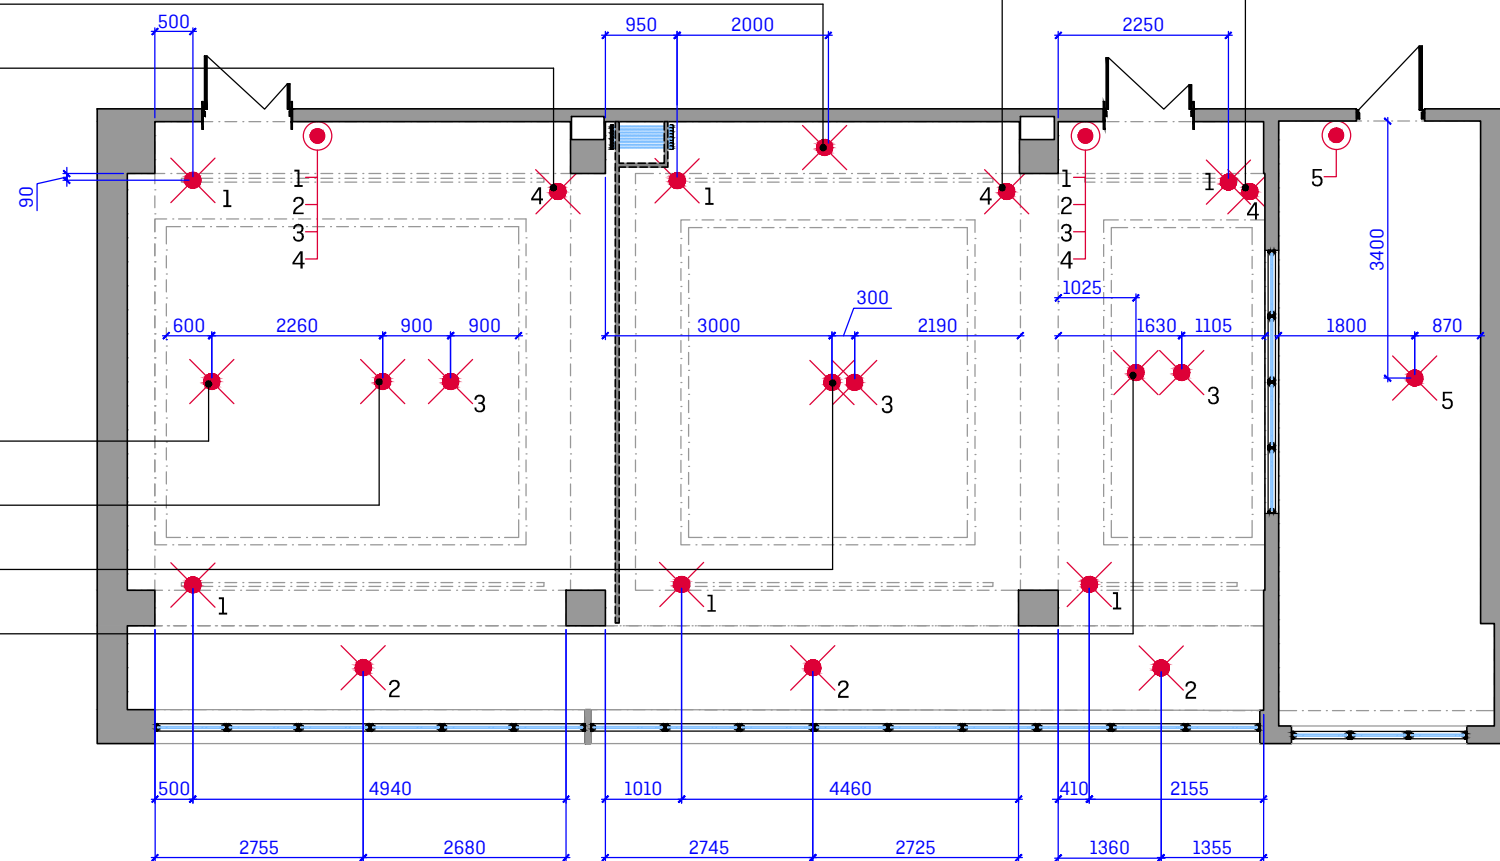

Cablu electric proiector

Cablu electric aparat de aer condiționat

Cablu electric aparat de aer condiționat

Cablu electric proiector

Not ă:

- Toată lumina va fi aprinsă de la transformator.
- La montarea cablului de ieșire pentru electricitate, vor fi lăsate extensii lungi pentru corectitudini.
- Întrerupătoarele vor fi instalate cu o retragere de 200mm de la pervazul ușei, vezi plan desfășurată.
- Aparatele de aer condiționat vor fi conectate la alimentare prin cablu ce conectează acestea cu blocurile pe exterior respective.
- Compania ce gestionează proiectul pentru aparatele de aer condiționat, vor preciza poziția blocurilor pe exterior. Ulterior spe acestea, de la transformator, va fi trasat cablu electric cu 3 faze.
- Alte date tehnice se vor stabili la fața locului de către specialiști.

Semne convenționale



Proiectant : "ABPARTNERS STUDIO" S.R.L. Seria A MMII, Nr. 053033, din 15.09.2016						Beneficiar : Agenția de Stat pentru Proprietatea Intelectuală (AGEPI) conform contractului nr. 79/14.06.2018				
						Sala de Conferințe				
Schim	Nr.sect	Foia	Nr.doc	Semnat	Data					
Autor proiect		Alexandrin Buraga				Adresa: mun. Chișinău, str. Andrei Doga. nr. 24, bloc 1.		Faza	Planșa	Planșe
Coord. proiect		Marco Ballerini						PT	27	34
Designer		Vitalie Robu								
						Electricitate - Cablul Electric		[AB+PARTNERS] Architecture and Interior Design		

Capac cu access tehnic în rezervă spre care vor fi trasate cablu de electricitate, internet,UTP și HDMI.

Proiector + Cablu HDMI + Cablu UTP

Proiector + Cablu HDMI + Cablu UTP

Aparat de aer condiționat

Aparat de aer condiționat


Cablu HDMI (Trasat spre priza de perete)

Cablu HDMI (Trasat spre priza de podea)

Access tehnic unde se va afla Routerul pentru WiFi (cablu internet și UTP)

Server Secundar

Server Principal

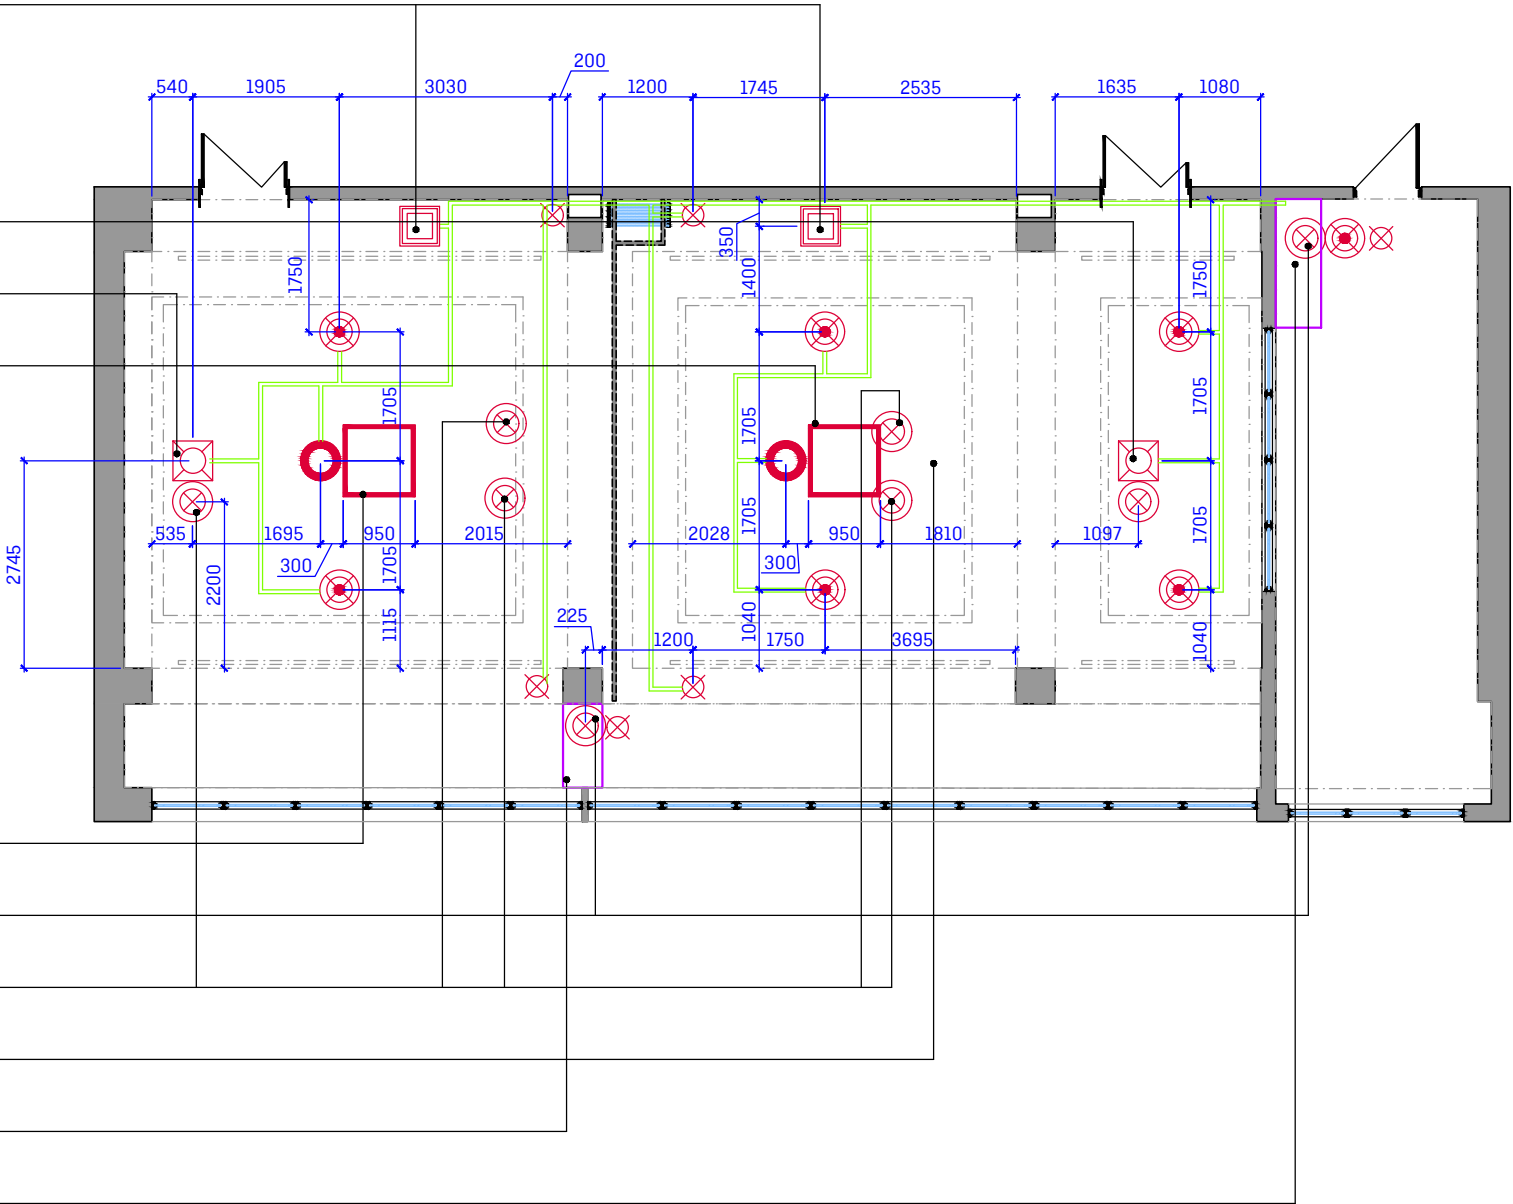

Notă:

- La montarea cablului tehnic, vor fi lăsate extensii lungi pentru corectitudini.
- **Atenție!** Cablu UTP va fi dublat pentru fiecare punct indicat în proiect.
- Cablu tehnic va fi trasat pe tavan, cu excepția celui specificat altfel.
- Împreună cu cablu HDMI, Radio și UTP se va trage și cablu pentru internet.
- Toate cablurile tehnice vor fi direcționate spre Capacele cu Access Tehnic și trasate din punctul indicat spre Oficiul Auxiliar unde se va afla Serverul Principal.
- Alte date tehnice se vor stabili la fața locului de către specialiști.
- Proiectoarele vor fi conectate prin cablu electric, cablu HDMI și cablu UTP, spre Serverul Principal și spre Serverul Secundar.

Semne convenționale



Cablu Audio Difuzoare



Cablu UTP



Cablu HDMI



Cablu Radio



Capac Access Tehnic



Proiector




Aparat aer Condiționat



Canal cablaj tehnic

Proiectant : "ABPARTNERS STUDIO" S.R.L. Seria A MMII, Nr. 053033, din 15.09.2016						Beneficiar : Agenția de Stat pentru Proprietatea Intelectuală (AGEPI) conform contractului nr. 79/14.06.2018			
						Sala de Conferințe			
Schim	Nr.sect	Foia	Nr.doc	Semnat	Data	Adresa: mun. Chișinău, str. Andrei Doga. nr. 24, bloc 1.	Faza	Planșa	Planșe
Autor proiect	Alexandrin Buraga						PT	28	34
Coord. proiect	Marco Ballerini								
Designer	Vitalie Robu								
						Electricitate - Cablu Tehnic	[AB+PARTNERS] Architecture and Interior Design		

Secțiune S1 - S1 sc. 1:50

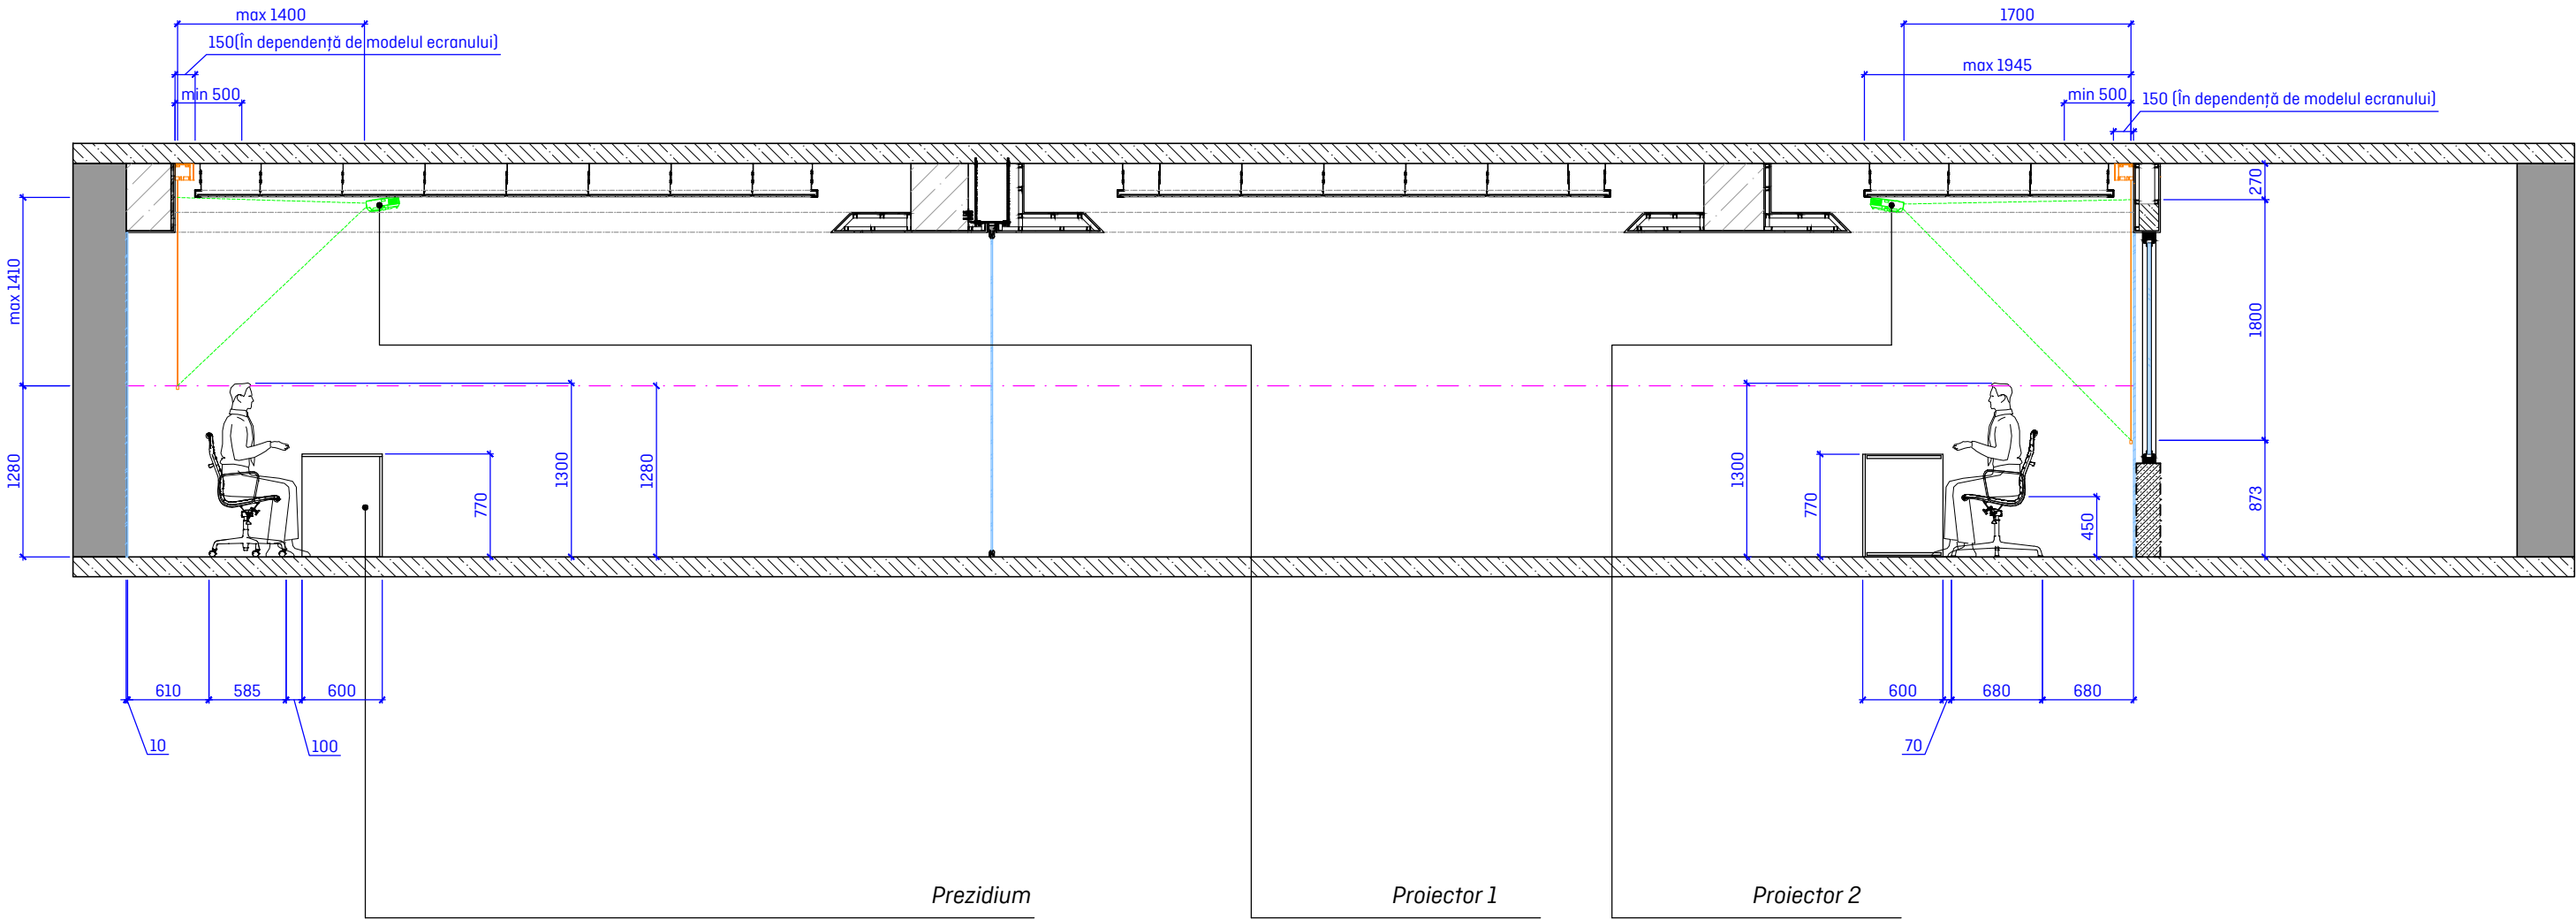


Notă:
- Ecran proiector 1 mărimea maximală 1400x2500.
- Ecran proiector 2 mărimea maximală 1800x3200.

Semne convenționale


	Pereți exteriori
	Planșeu
	Grindă
	Gips-carton

Proiectant : "ABPARTNERS STUDIO" S.R.L. Seria A MMII, Nr. 053033, din 15.09.2016						Beneficiar : Agenția de Stat pentru Proprietatea Intelectuală (AGEPI) conform contractului nr. 79/14.06.2018		
						Sala de Conferințe		
Schim	Nr.sect	Foia	Nr.doc	Semnat	Data	Adresa: mun. Chișinău, str. Andrei Doga. nr. 24, bloc 1.		
Autor proiect Alexandrin Buraga						Faza	Planșa	Planșe
Coord. proiect Marco Ballerini						PT	29	34
Designer Vitalie Robu						Studiu Amplasare Proiector		



Spot incastat în track
LxWxH = 200x39x41 mm

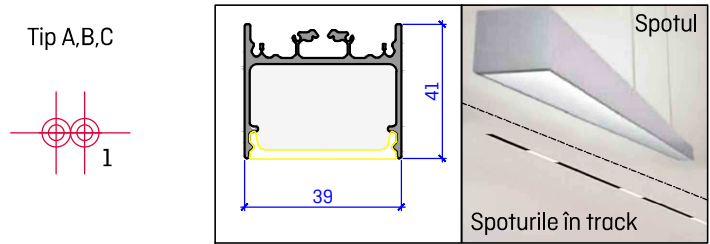

Spot Incastrat
Ø 6

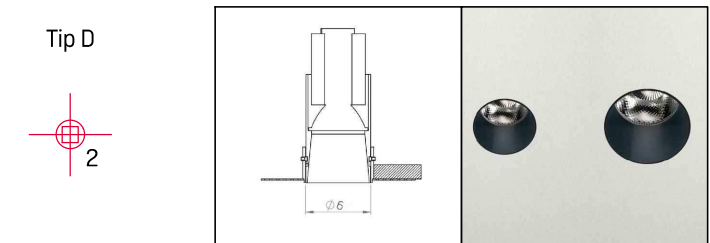

LED Panou pătrat incorporabil
(40W) 596x596mm

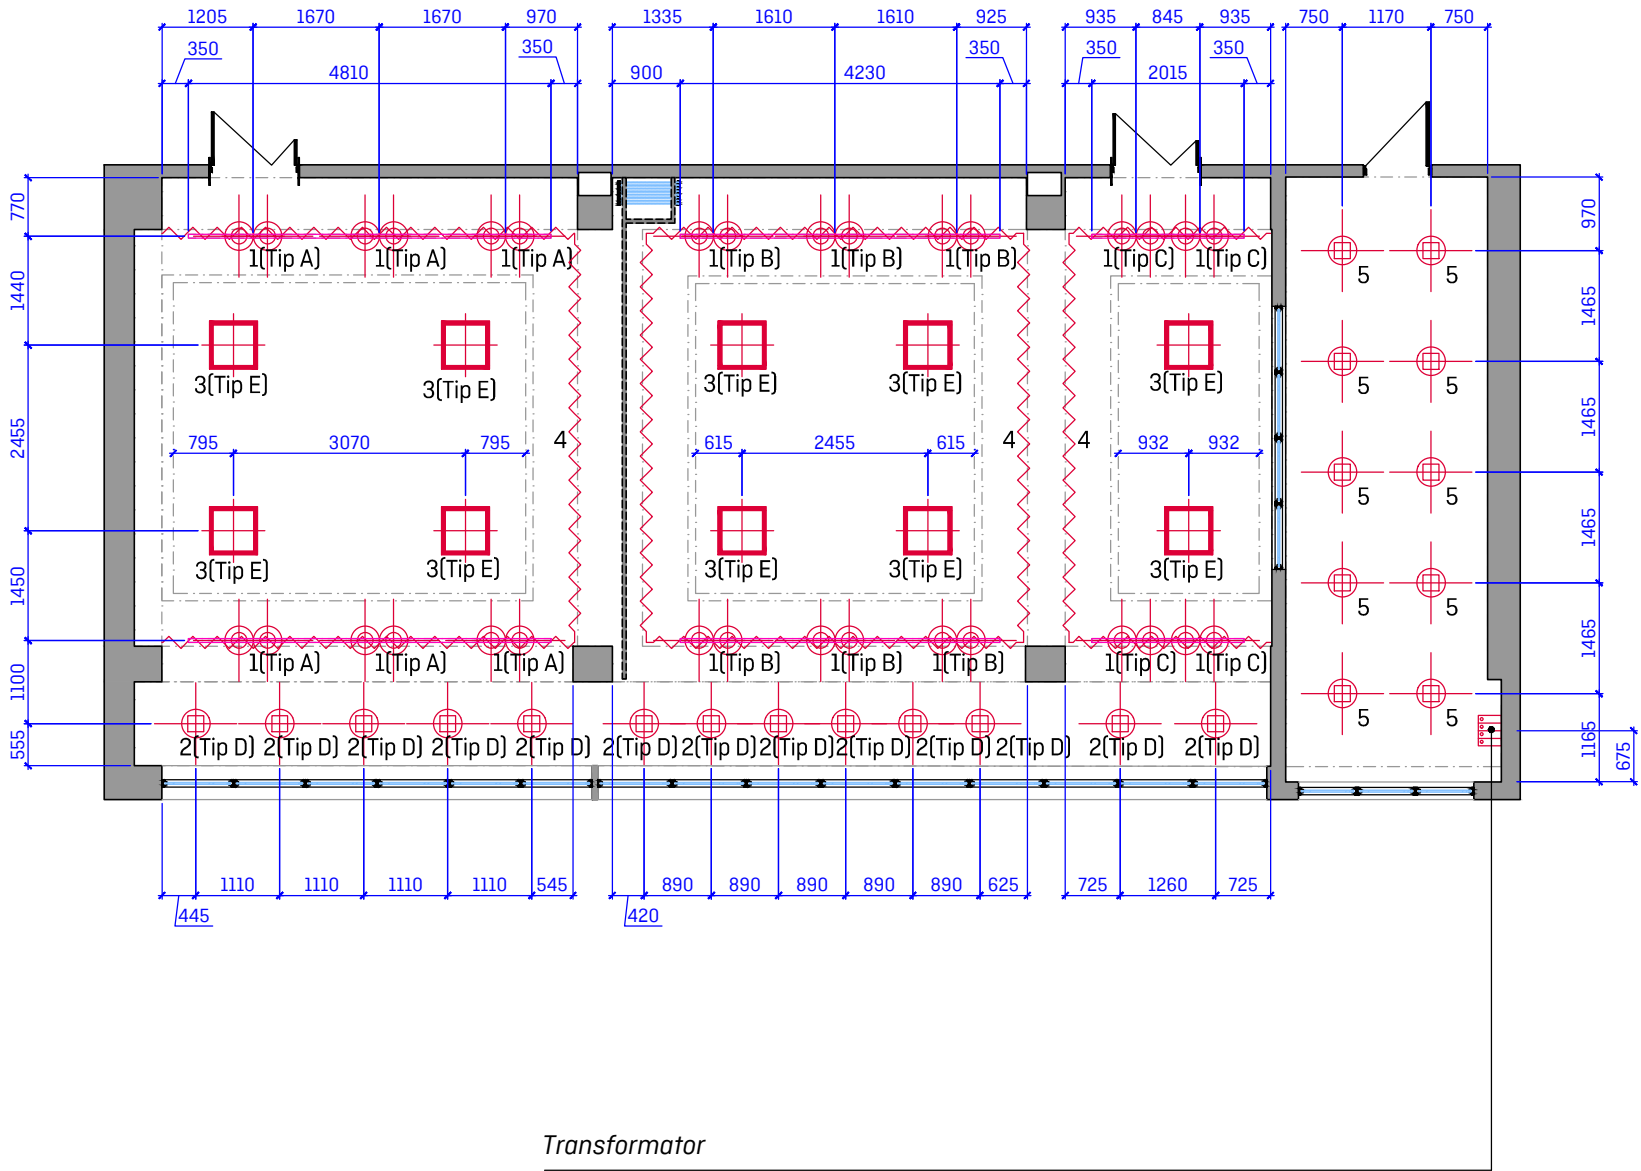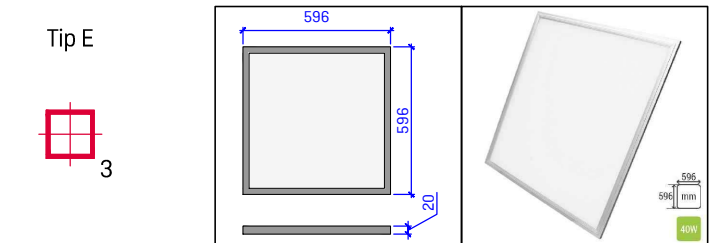


Transformator

Notă:

- Toată lumina din sala de conferință va fi aprinsă de la transformator.
- Locația precisă a transformatorului va fi stabilită de către dirigintele de șantier.
- La montarea cablului de ieșire pentru electricitate, vor fi lăsate extensii lungi pentru corectitudini.
- Alte date tehnice se vor stabili la fața locului de către specialiști.

Semne convenționale

	Pereți exteriori		Iluminare liniară LED - 47.8 m.l.
	Spot incastat		Track incastat - 22.11 m.l.
	Lumină direcționată pe track		Transformator
	LED Panou pătrat incorporabil		

Proiectant : "ABPARTNERS STUDIO" S.R.L. Seria A MMII, Nr. 053033, din 15.09.2016						Beneficiar : Agenția de Stat pentru Proprietatea Intelectuală (AGEPI) conform contractului nr. 79/14.06.2018					
						Sala de Conferințe					
Schim	Nr.sect	Foia	Nr.doc	Semnat	Data						
Autor proiect	Alexandrin Buraga					Adresa: mun. Chișinău, str. Andrei Doga. nr. 24, bloc 1.		Faza	Planșa	Planșe	
Coord. proiect	Marco Ballerini										
Designer	Vitalie Robu							PT	30	34	
						Electricitate - Corpuri de Iluminat					

Priză de podea





Priză de mobilier



Priză de podea



Priză de podea model sc. 1:5

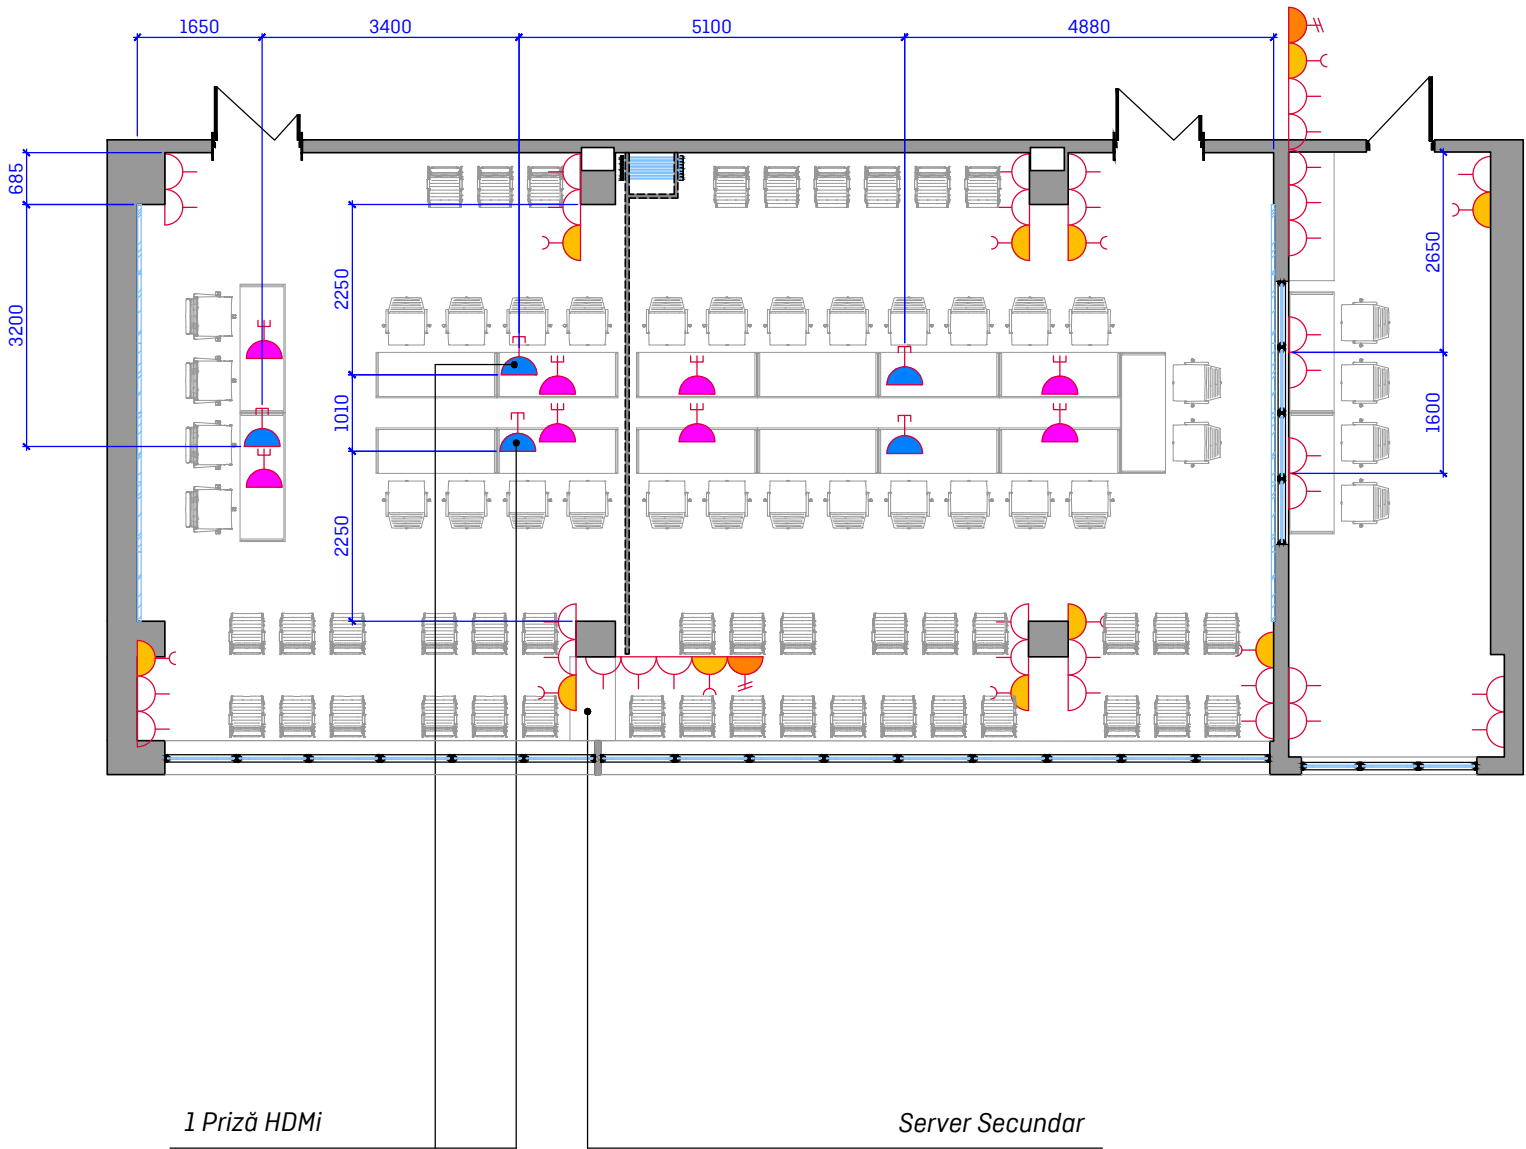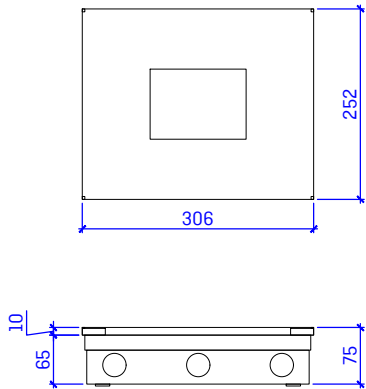

Notă:

- La montarea cablului de ieșire pentru electricitate, vor fi lăsate extensii lungi pentru corectitudini.
- Prizele pe pereți vor fi montate de la podea până la centrul cadrului la înălțimea de 300mm.
- Prizele de podea vor fi dotate cu cel puțin 4 prize electrice, cu 4 prize de internet și 2 prize de HDMI(cu excepția celor menționate).
- Prizele de mobilier vor fi conectate direct la cea mai aproape priză de podea și va fi dotată cu o priză de HDMI, 1 de internet, și 1-2 de electricitate.
- La fel, va fi trasat prelungitor de cablu USB de la fiecare priză de mobilier spre priza de podea si trasată spre Serverul Secundar.**

Semne convenționale



Priză

Priză mobilier



Priză de podea

Priză internet



Priză HDMI

Proiectant : "ABPARTNERS STUDIO" S.R.L. Seria A MMII, Nr. 053033, din 15.09.2016						Beneficiar : Agenția de Stat pentru Proprietatea Intelectuală (AGEPI) conform contractului nr. 79/14.06.2018				
						Sala de Conferințe				
Schim	Nr.sect	Foia	Nr.doc	Semnat	Data					
Autor proiect		Alexandrin Buraga				Adresa: mun. Chișinău, str. Andrei Doga. nr. 24, bloc 1.		Faza	Planșa	Planșe
Coord. proiect		Marco Ballerini						PT	31	34
Designer		Vitalie Robu								
						Electricitate - Prize		[AB+PARTNERS] Architecture and Interior Design		

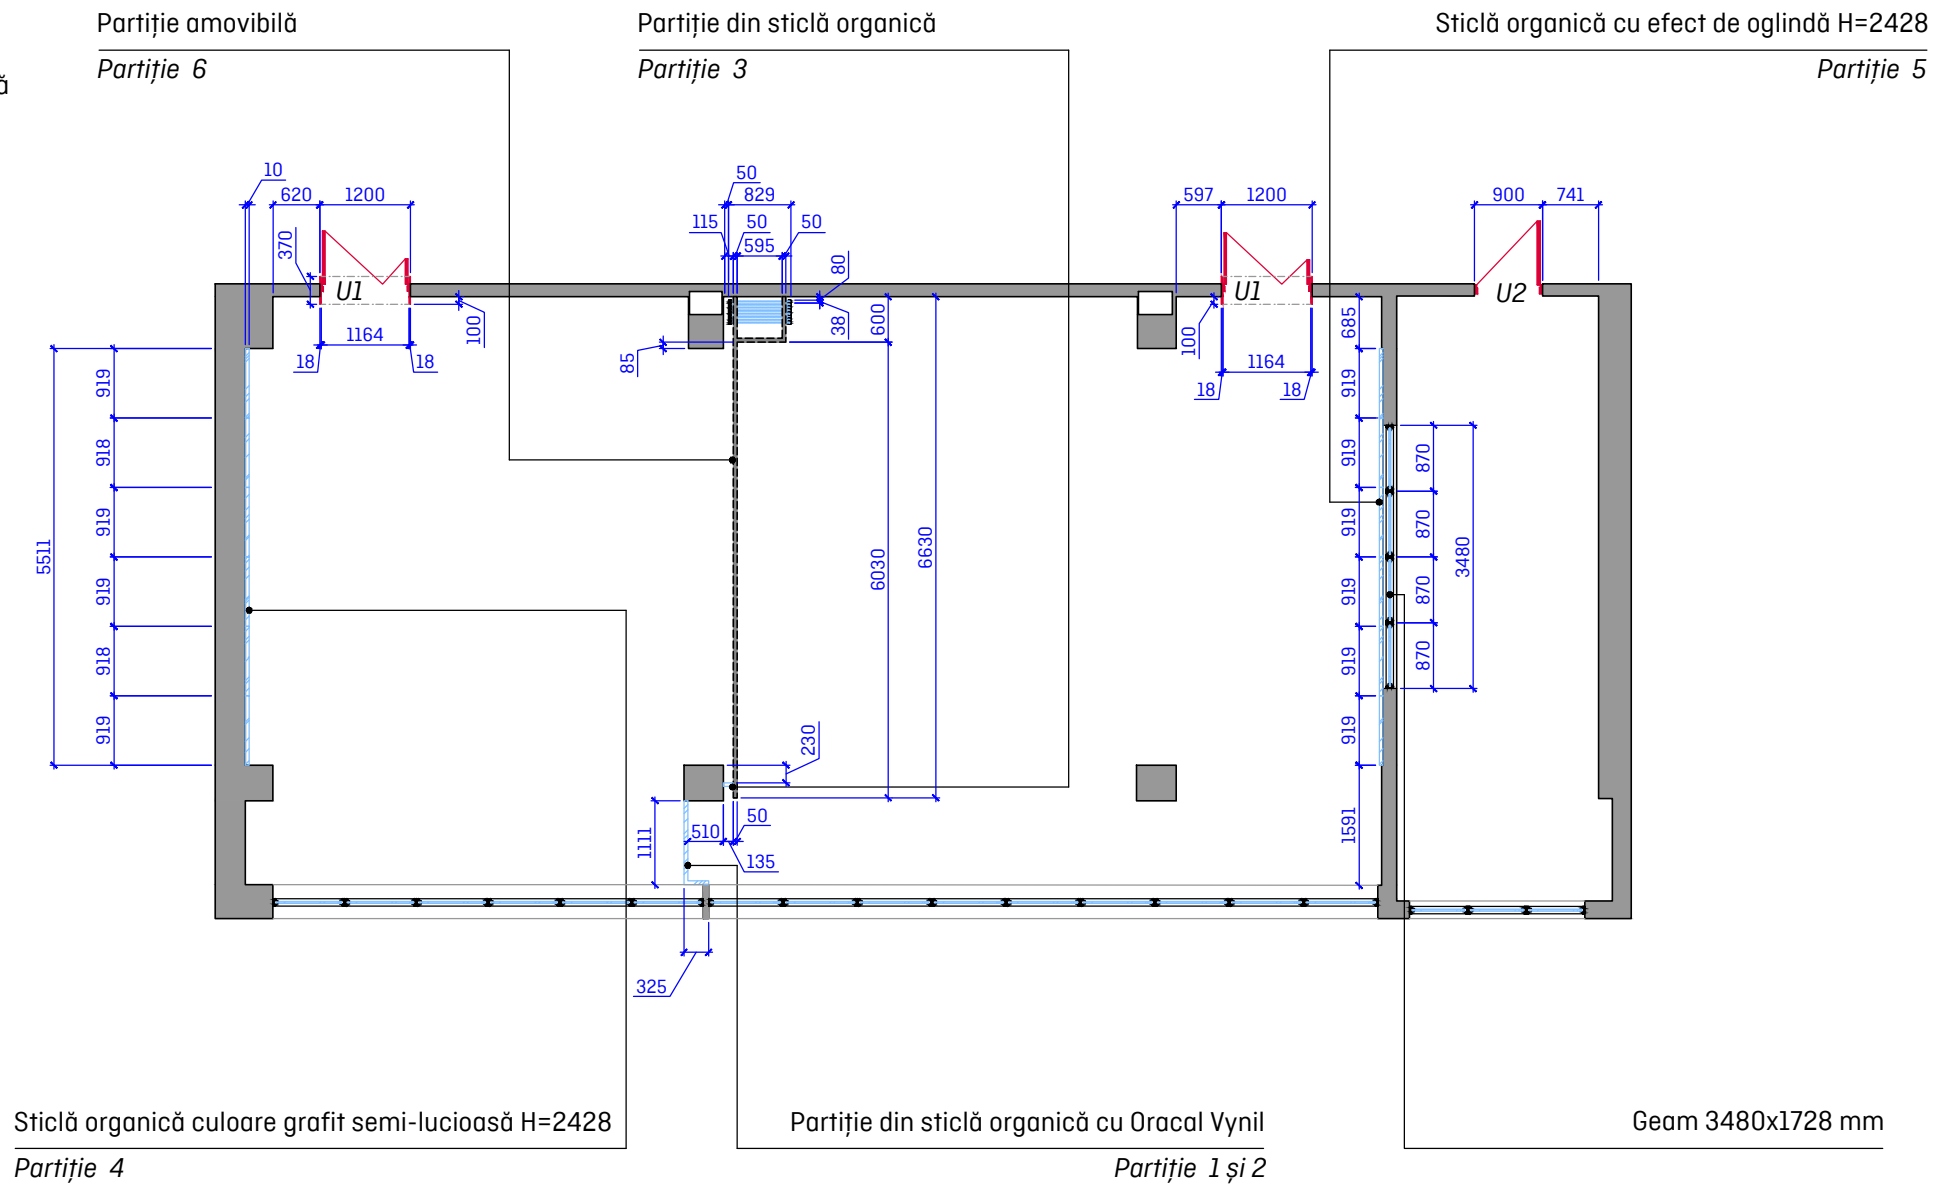
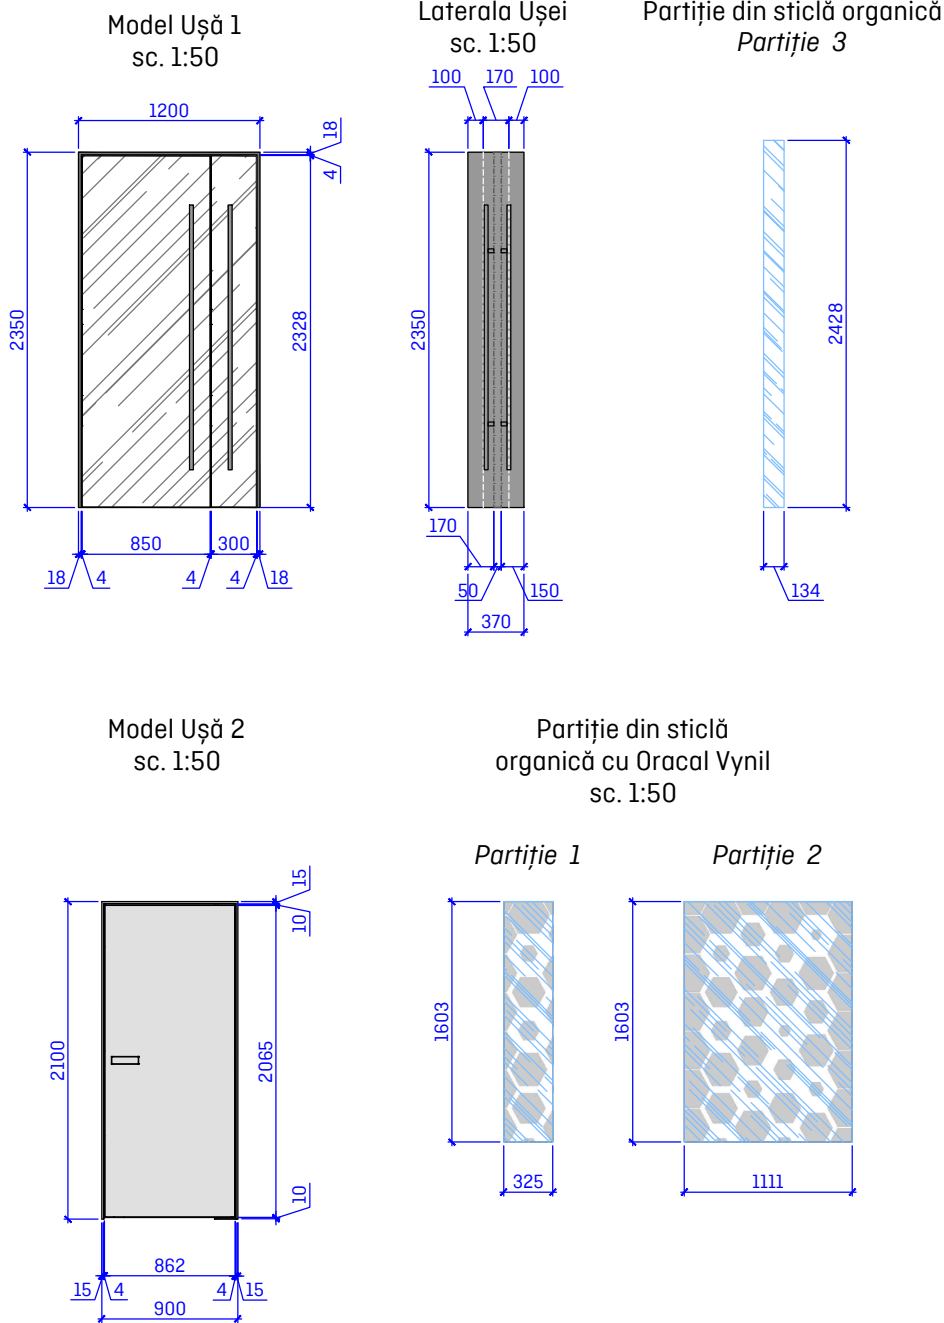


- Notă:**
- Toate ușile se vor comanda după verificarea dimensiunilor indicate.
 - Alte detalii vitraliu de exterior vezi proiect de arhitectură.
 - Fixarea sticlei securizate de pereți și planșeu vezi "Detaliu de fixare a sticlei securizate" de pe planșa - 33.


Semne convenționale

	Pereți exteriori
	Sticlă
	Tâmplărie culoare grafit
	MDF vopsit în culoarea pereților

Proiectant : "ABPARTNERS STUDIO" S.R.L. Seria A MMII, Nr. 053033, din 15.09.2016						Beneficiar : Agenția de Stat pentru Proprietatea Intelectuală (AGEPI) conform contractului nr. 79/14.06.2018			
						Sala de Conferințe			
Schim	Nr.sect	Foia	Nr.doc	Semnat	Data				
Autor proiect	Alexandrin Buraga					Adresa: mun. Chișinău, str. Andrei Doga. nr. 24, bloc 1.	Faza	Planșa	Planșe
Coord. proiect	Marco Ballerini						PT	32	34
Designer	Vitalie Robu								
						Plan Articole de Tâmplărie	[AB+PARTNERS] Architecture and Interior Design		

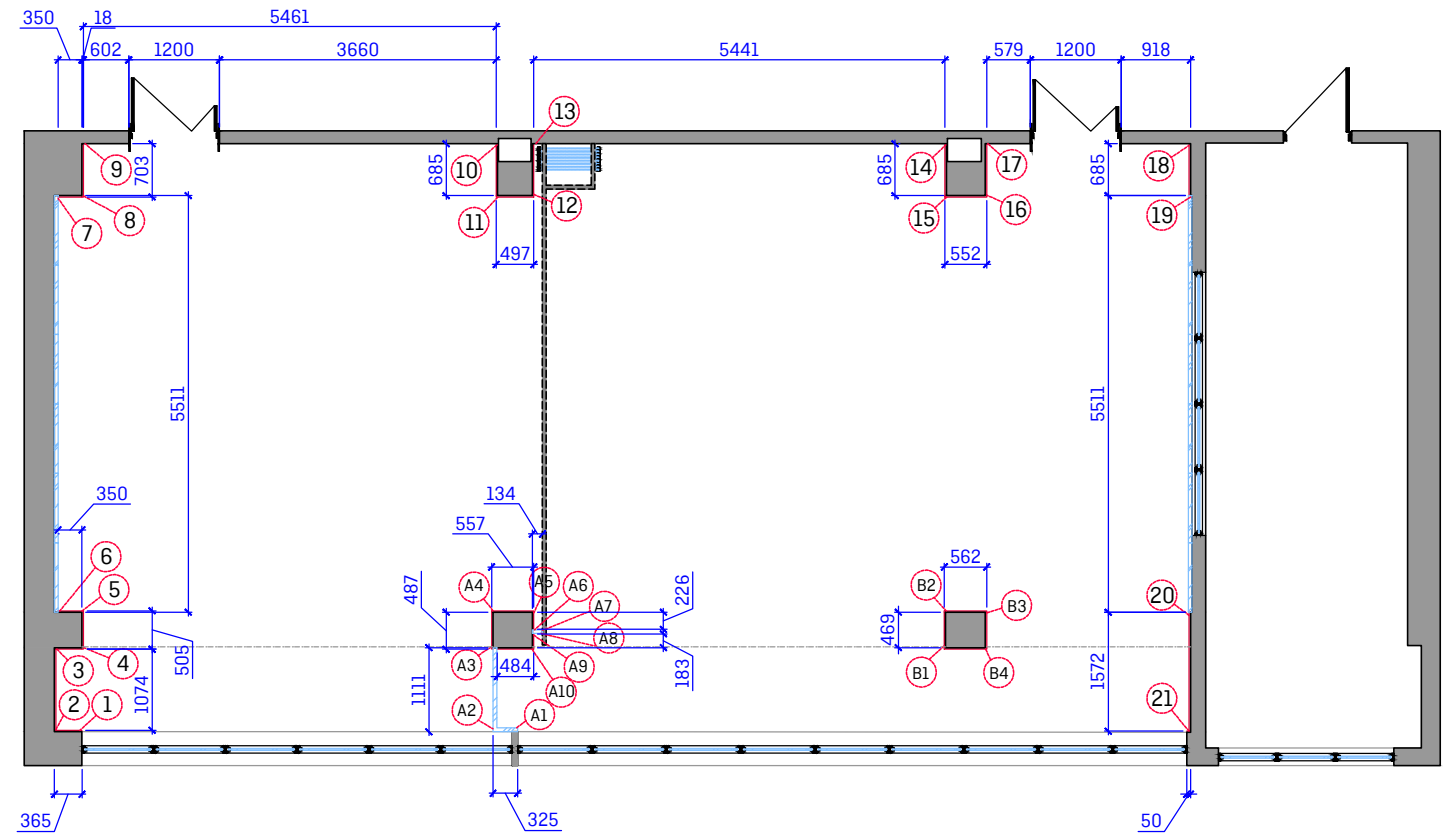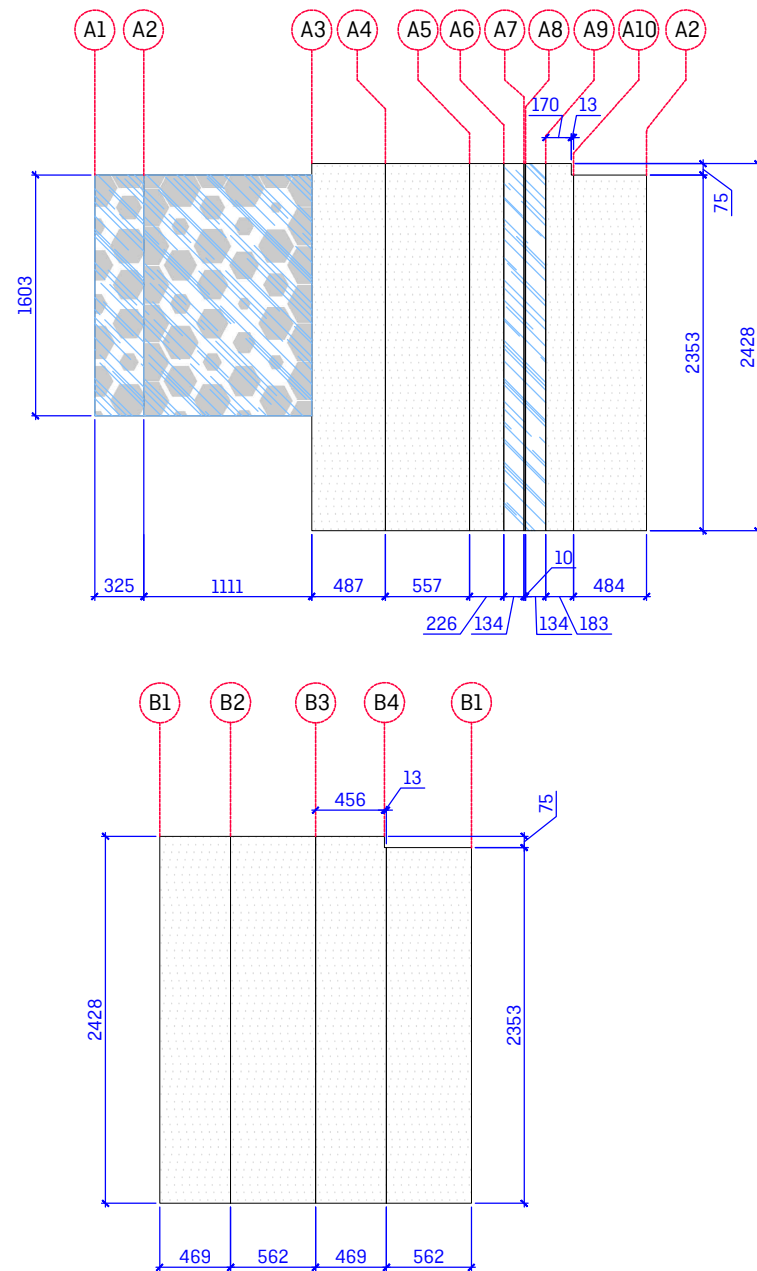

Detaliu de fixare a sticlei de securizate

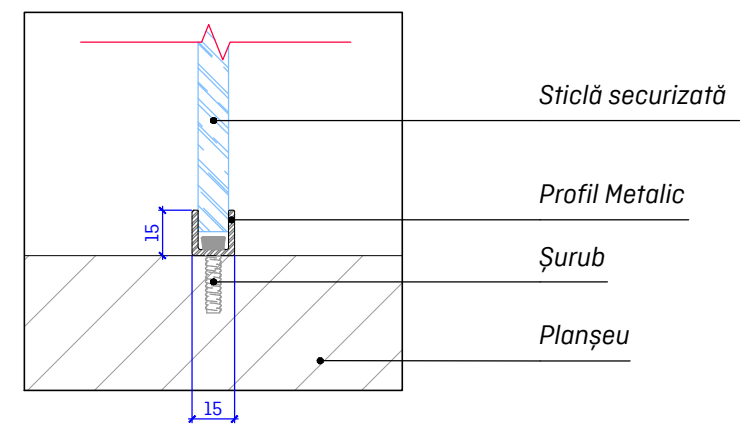


Notă:

- Suprafețele pentru materialele de finisare sunt indicate fixe fără rezervă. Rezerva va fi stabilită de către instalator sau dirigintele de șantier.
- Pe tot perimetrul golurile în tavan, de la scafă până în planșeu, pereții, vor fi aplicați cu vopsea în emitație de beton.
- Vezi detaliu tavan din planșa nr 34. **În mod obligatoriu, acest moment se va examina împreună cu rendările.(vizualizări)**
- Pe pereții unde se vor aplica modulele, golurile unde se vor exclude 37 module (vezi planșa nr. 34), vor fi aplicate cu vopsea de culoare grafit*.
- Fixarea sticlei securizate de pereți și planșeu vezi "Detaliu de fixare a sticlei securizate".


Semne convenționale

	Pereți exteriori
	PAL melaminat - 21.57 m.p.
	Partiție din sticlă cu Oracal Vynil
	Sticlă


Proiectant : "ABPARTNERS STUDIO" S.R.L. Seria A MMII, Nr. 053033, din 15.09.2016						Beneficiar : Agenția de Stat pentru Proprietatea Intelectuală (AGEPI) conform contractului nr. 79/14.06.2018		
						Sala de Conferințe		
Schim	Nr.sect	Foia	Nr.doc	Semnat	Data	Adresa: mun. Chișinău, str. Andrei Doga. nr. 24, bloc 1.	Faza	Planșa
Autor proiect	Alexandrin Buraga						PT	33
Coord. proiect	Marco Ballerini							34
Designer	Vitalie Robu							
						Plan Desfășurate		
						[AB+PARTNERS] Architecture and Interior Design		

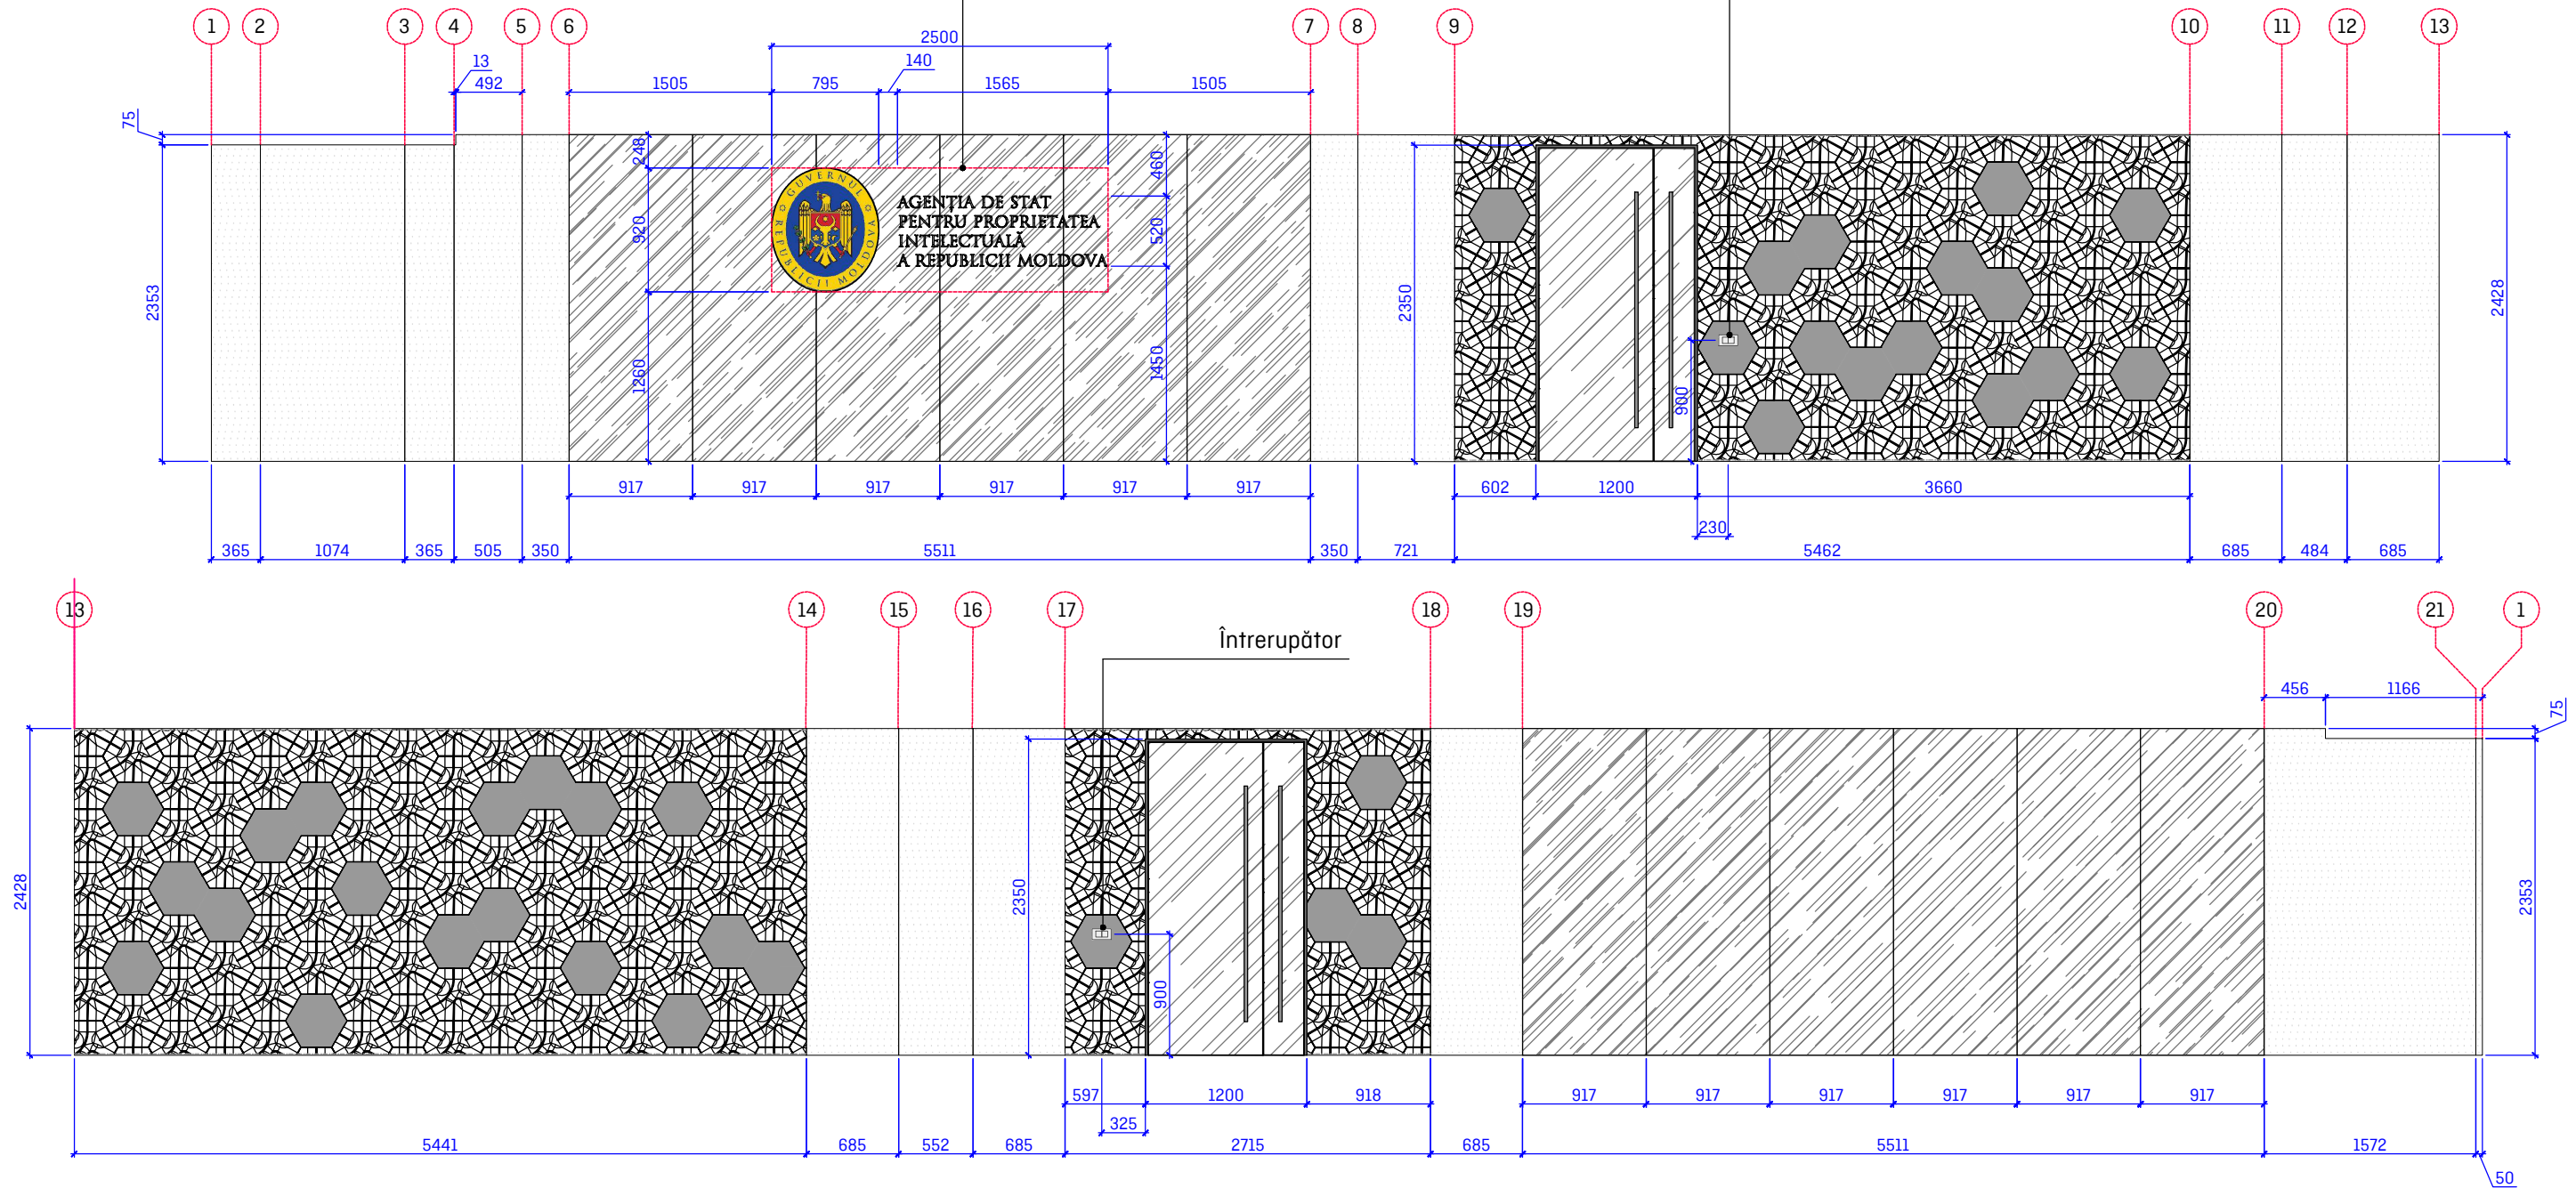


Detaliu Tavan

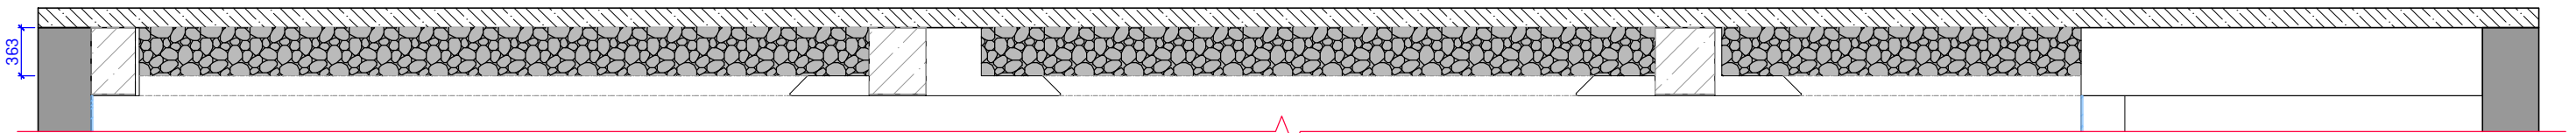


Semne convenționale

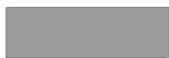

Vopsea grafit - 10 m.p.

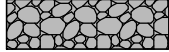


Vopsea cu emitație de beton - 22.75 m.p.

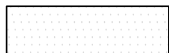

PAL melaminat - 46.90 m.p.



Sticlă semi transparentă neagră

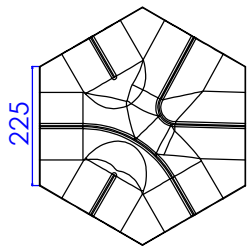

Module pereți - 55.67 m.p.
(Minus 37 module pentru spațiile goale)

14.10

Notă:
-Vezi obligatoriu "Nota" din planșa nr 33.

Proiectant : "ABPARTNERS STUDIO" S.R.L.
Seria A MMII, Nr. 053033, din 15.09.2016

Schim	Nr.sect	Foia	Nr.doc	Semnat	Data
Autor proiect	Alexandrin Buraga				
Coord. proiect	Marco Ballerini				
Designer	Vitalie Robu				

Beneficiar : Agenția de Stat pentru Proprietatea Intelectuală (AGEPI)
conform contractului nr. 79/14.06.2018

Sala de Conferințe

Adresa: mun. Chișinău, str. Andrei Doga. nr. 24, bloc 1.

Plan Desfășurate

Faza	Planșa	Planșe
PT	34	34

AB+PARTNERS
Architecture and Interior Design